


SPOTKANIE Z MIESZKAŃCAMI w sprawie PRZEDŁUŻENIA DROGI DALEKA-WARSZAWSKA



PLANY ZAGOSPODAROWANIA PRZESTRZENNEGO OD 1979 R.



PLAN ZAGOSPODAROWANIA PRZESTRZENNEGO Z 1979 R.

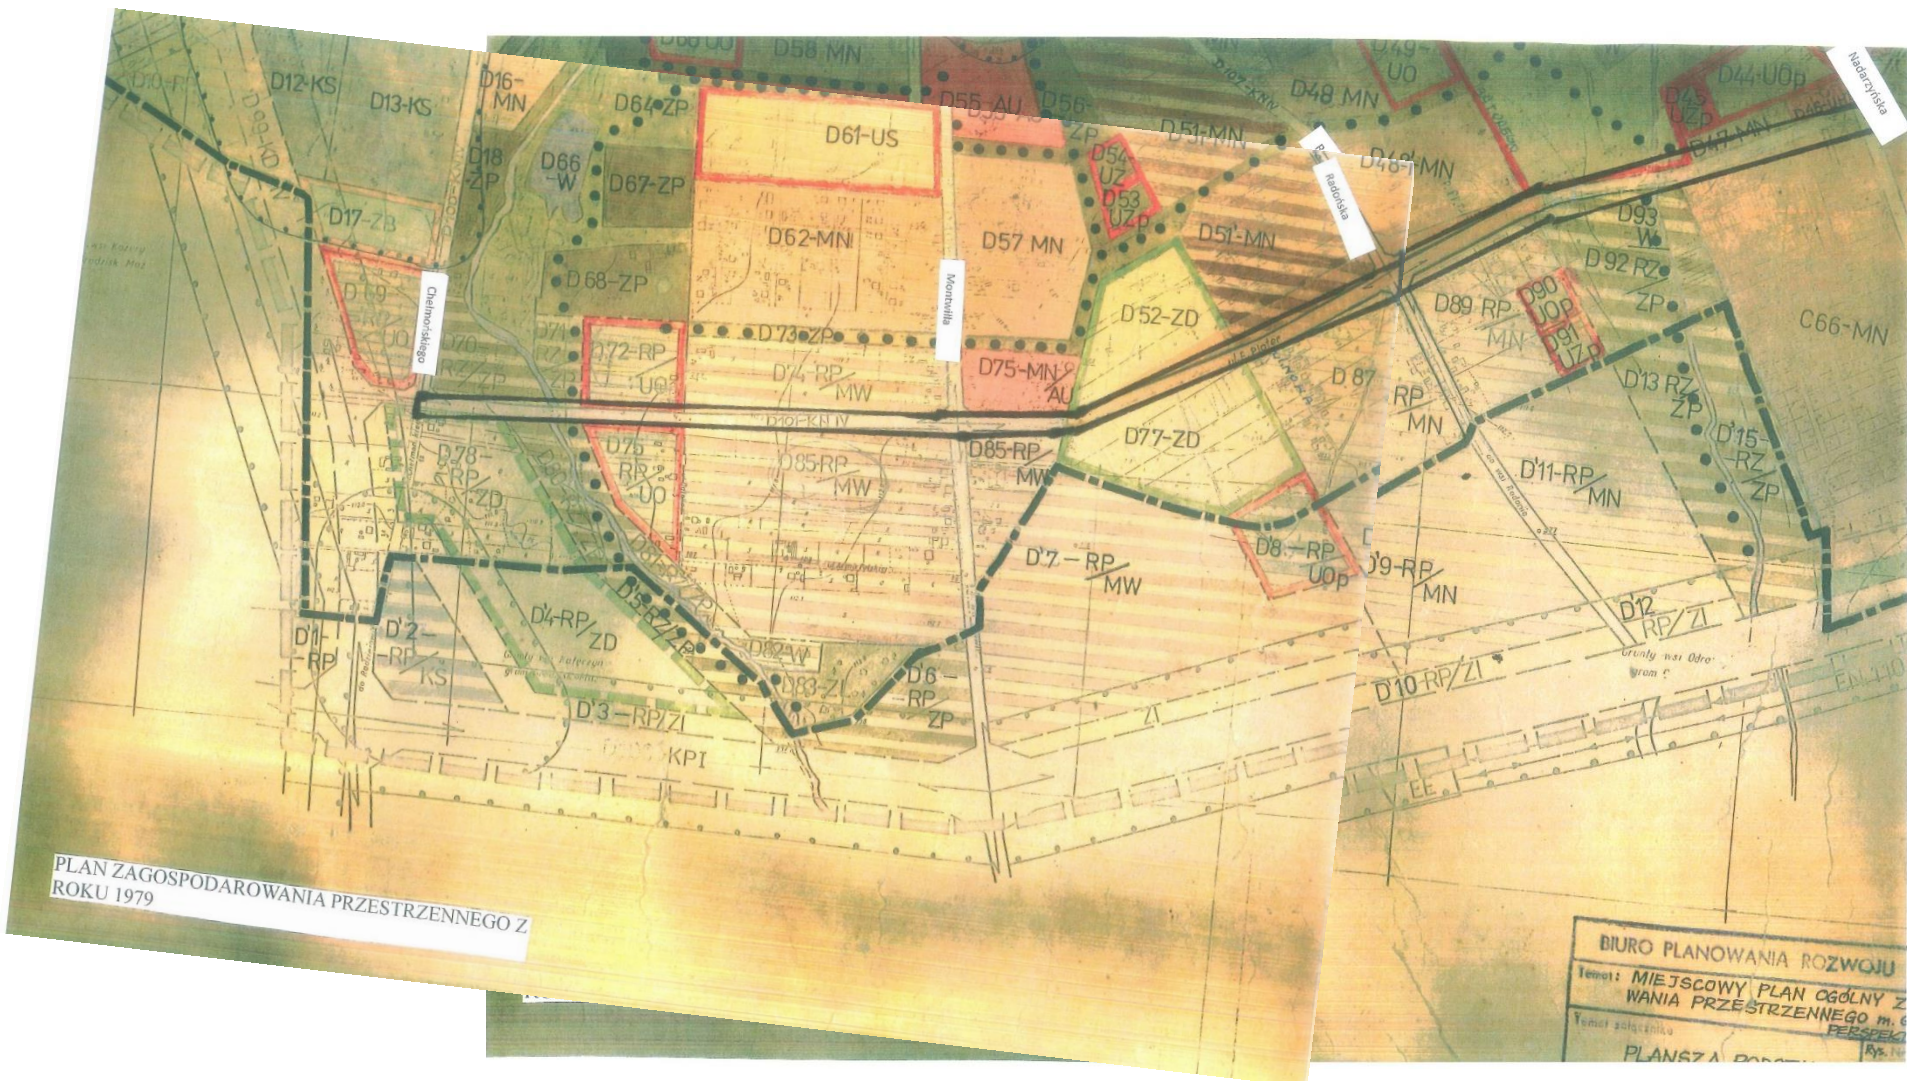


PLAN ZAGOSPODAROWANIA PRZESTRZENNEGO Z 1988 R.




PLAN ZAGOSPODAROWANIA PRZESTRZENNEGO Z 1994 R.

PLAN ZAGOSPODAROWANIA PRZESTRZENNEGO Z
ROKU 1994

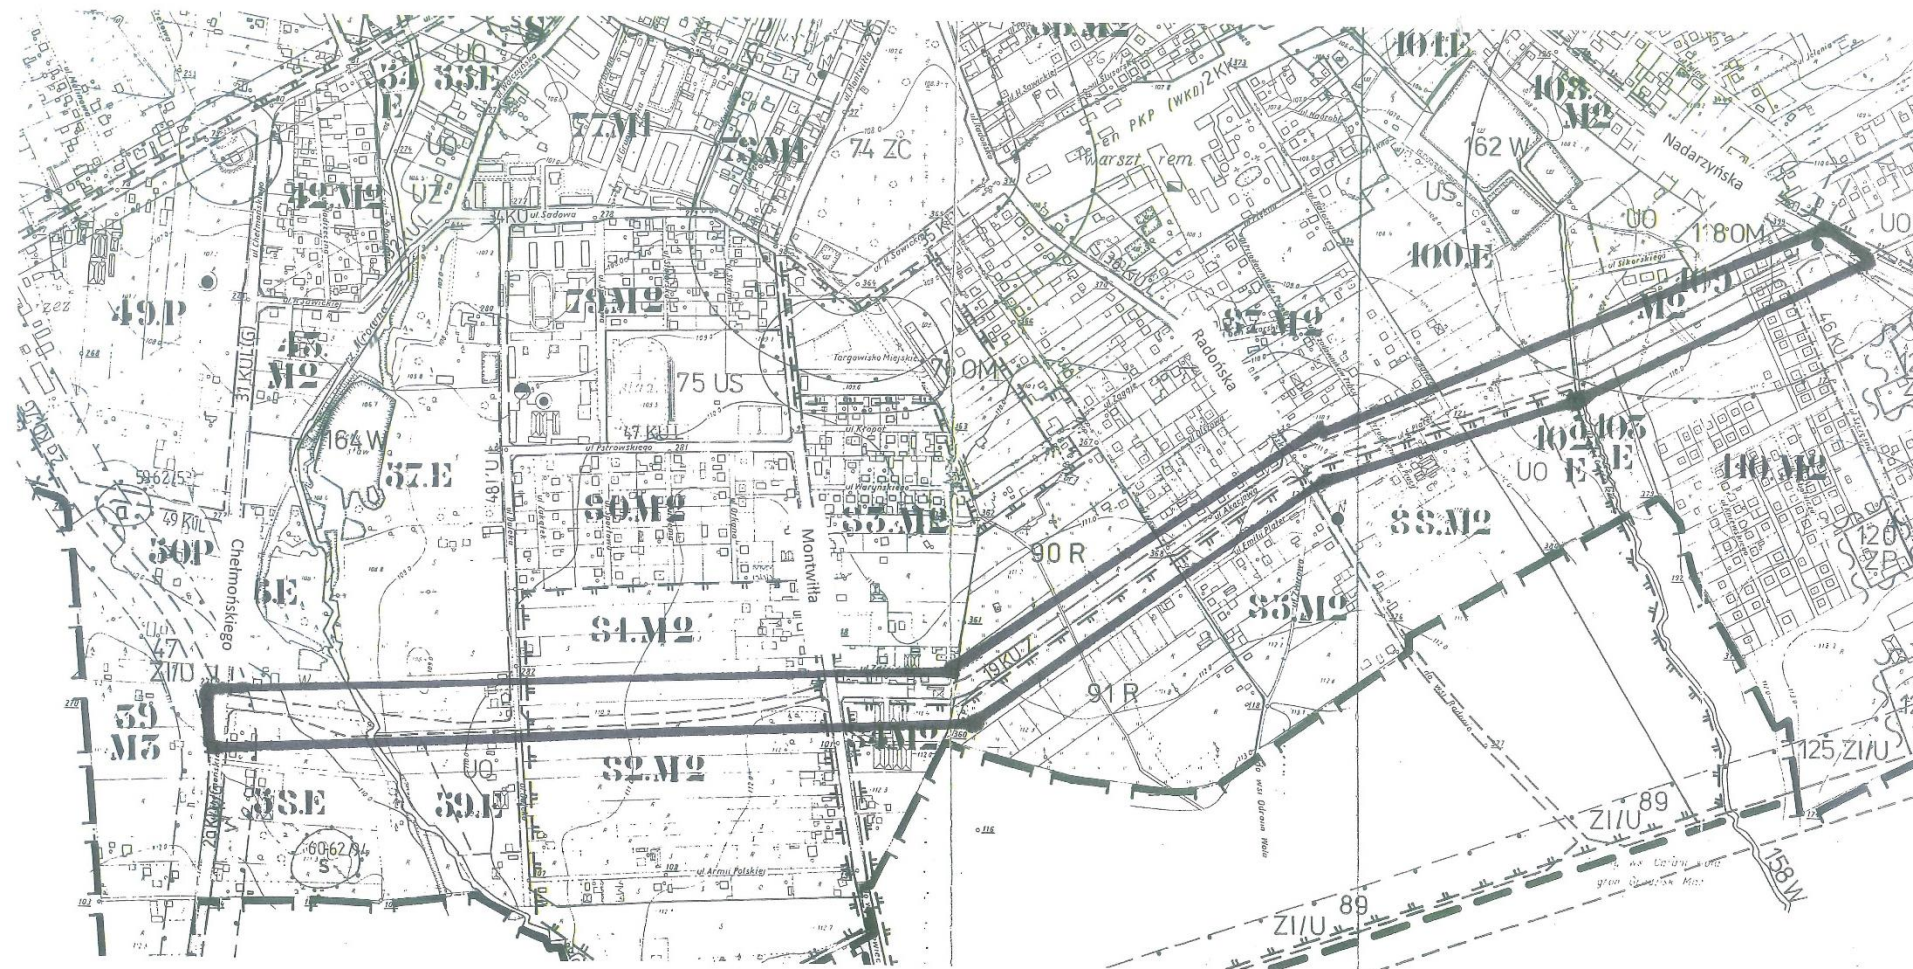

PLAN ZAGOSPODAROWANIA PRZESTRZENNEGO Z 2005 R.

PLAN ZAGOSPODAROWANIA PRZESTRZENNEGO Z
ROKU 2005

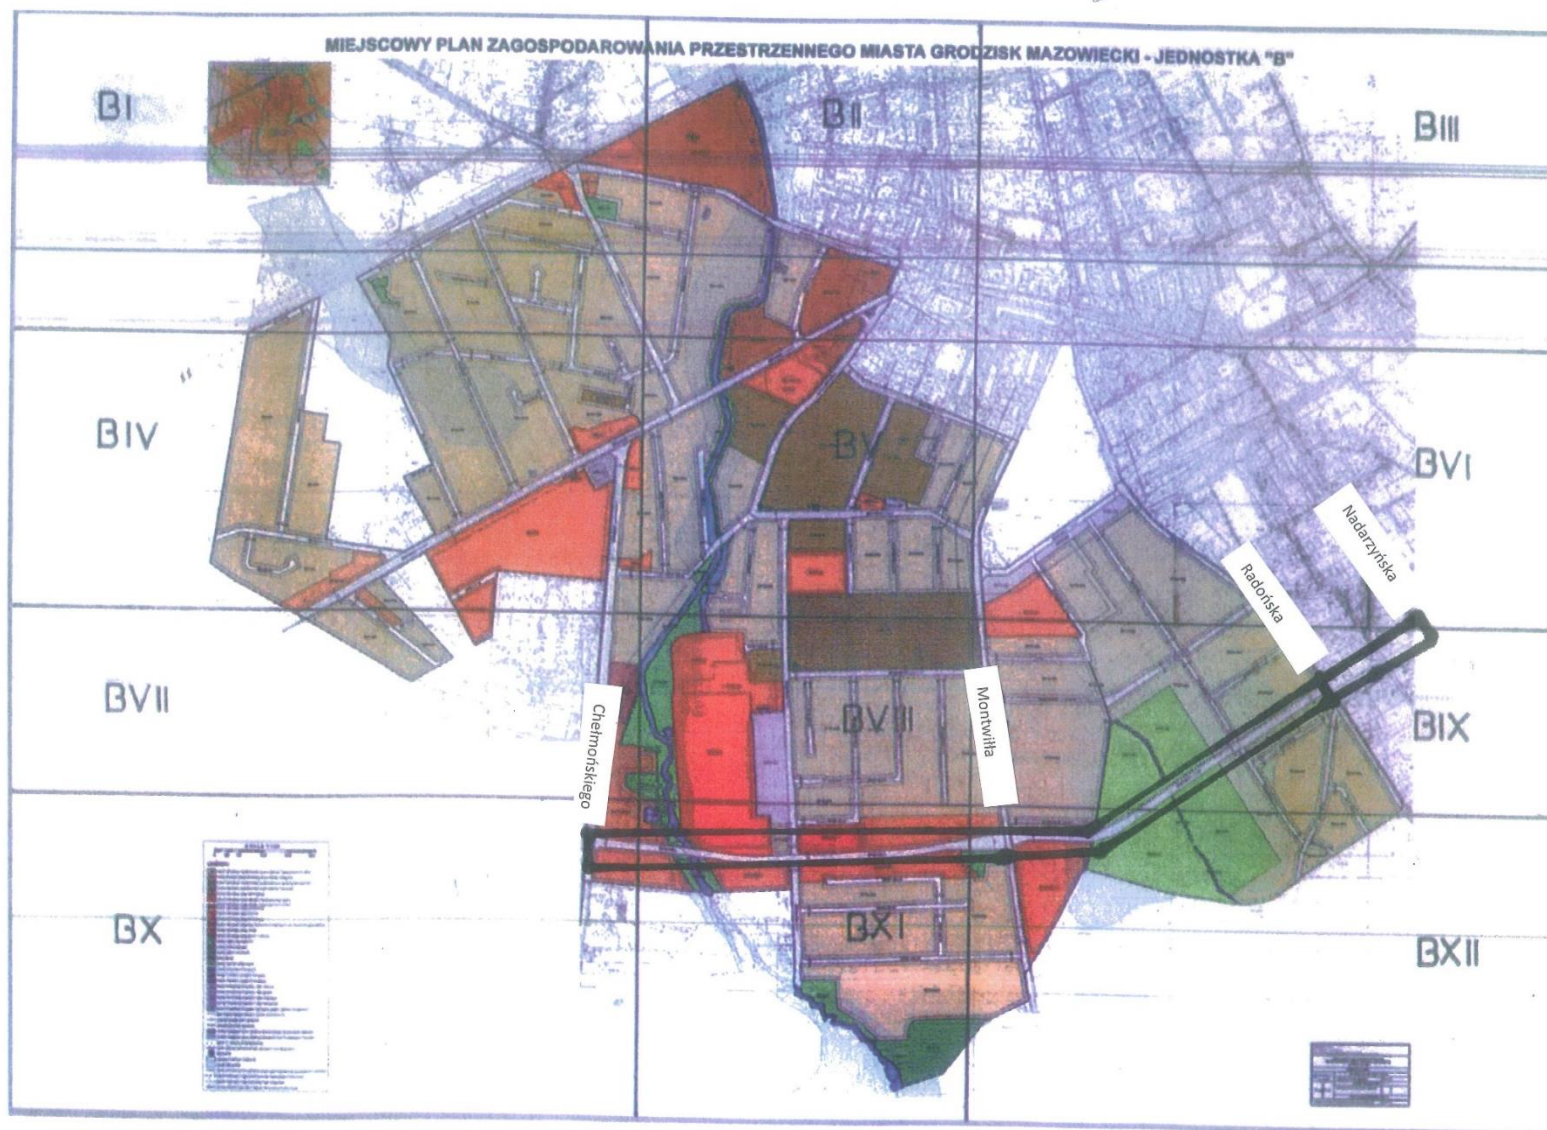


PLAN ZAGOSPODAROWANIA PRZESTRZENNEGO Z ROKU 2010

STUDIA UWARUNKOWAŃ I KIERUNKÓW ZAGOSPODAROWANIA PRZESTRZENNEGO OD 2005 R.




STUDIUM UWARUNKOWAŃ I KIERUNKÓW ZAGOSPODAROWANIA PRZESTRZENNEGO Z 2005 R.

STUDIUM UWARUNKOWAŃ I KIERUNKÓW
ZAGOSPODAROWANIA PRZESTRZENNEGO GMINY
GRODZISK MAZOWIECKI ROK 2005

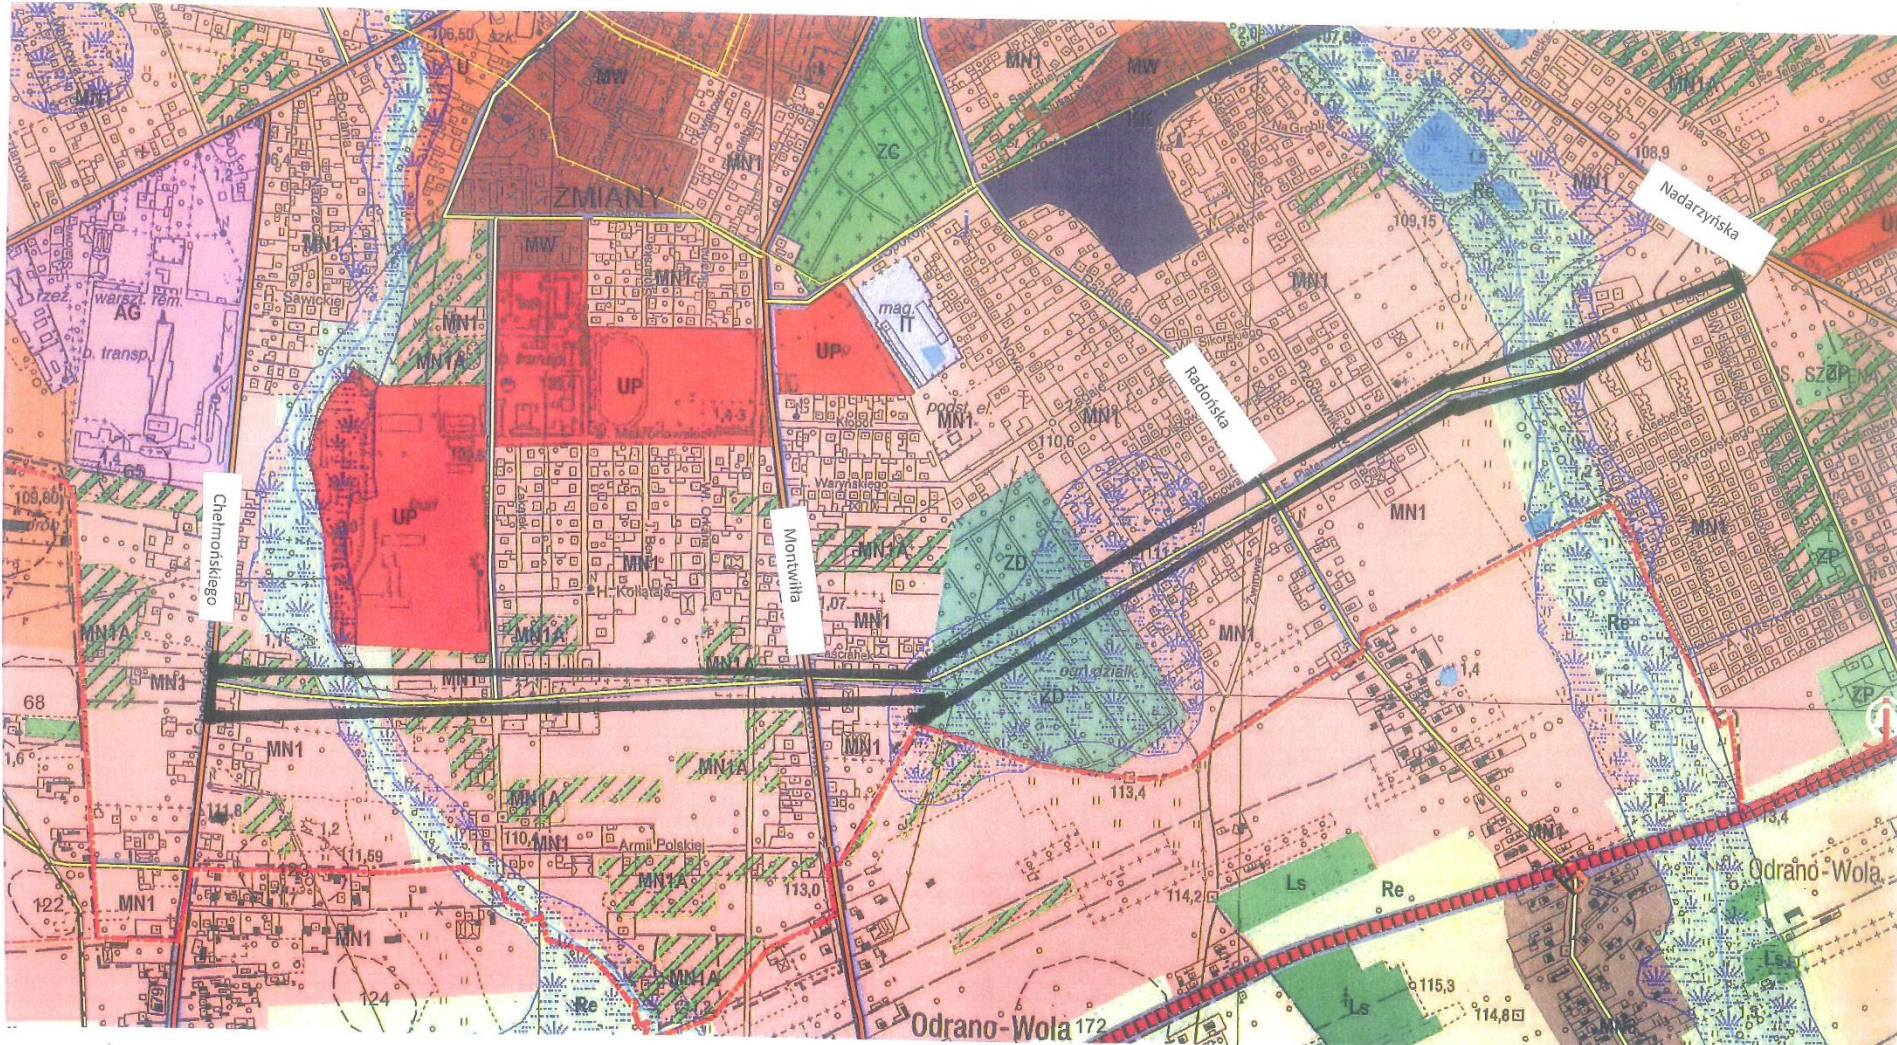


STUDIUM UWARUNKOWAŃ I KIERUNKÓW ZAGOSPODAROWANIA PRZESTRZENNEGO Z 2007 R.

STUDIUM UWARUNKOWAŃ I KIERUNKÓW
ZAGOSPODAROWANIA PRZESTRZENNEGO GMINY
GRODZISK MAZOWIECKI ROK 2007

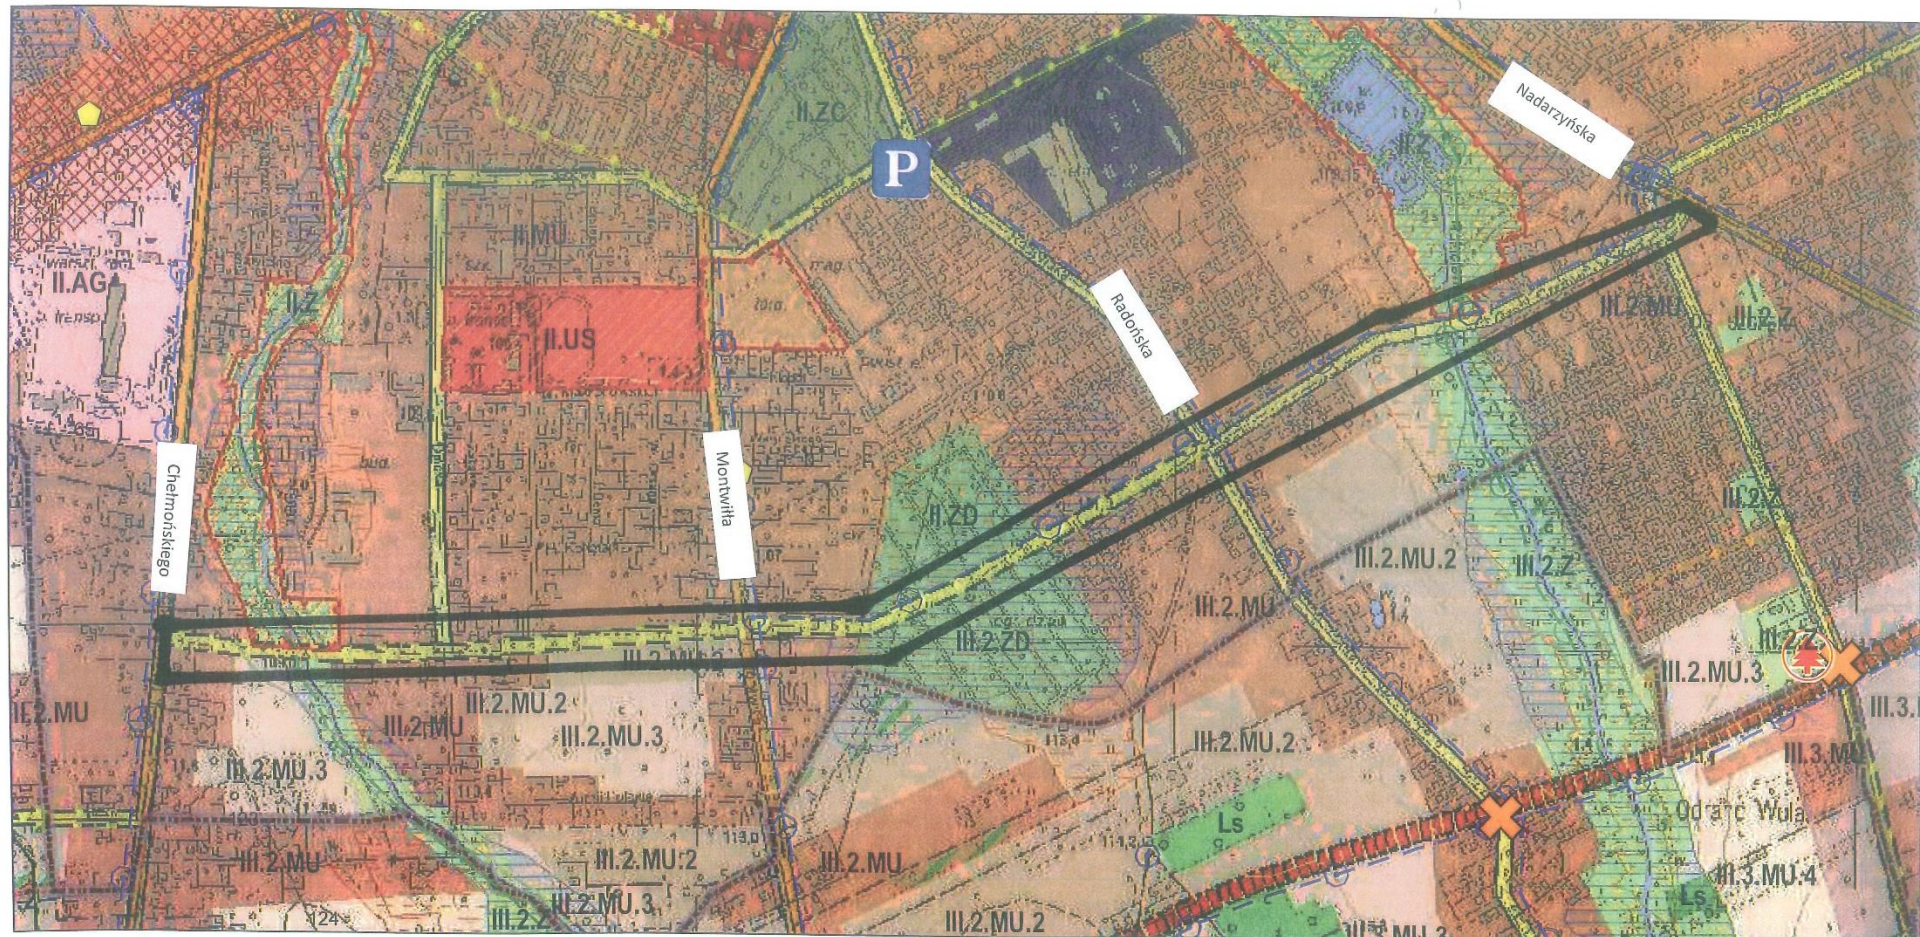


STUDIUM UWARUNKOWAŃ I KIERUNKÓW ZAGOSPODAROWANIA PRZESTRZENNEGO Z 2009 R.

STUDIUM UWARUNKOWAŃ I KIERUNKÓW
ZAGOSPODAROWANIA PRZESTRZENNEGO GMINY
GRODZISK MAZOWIECKI ROK 2009

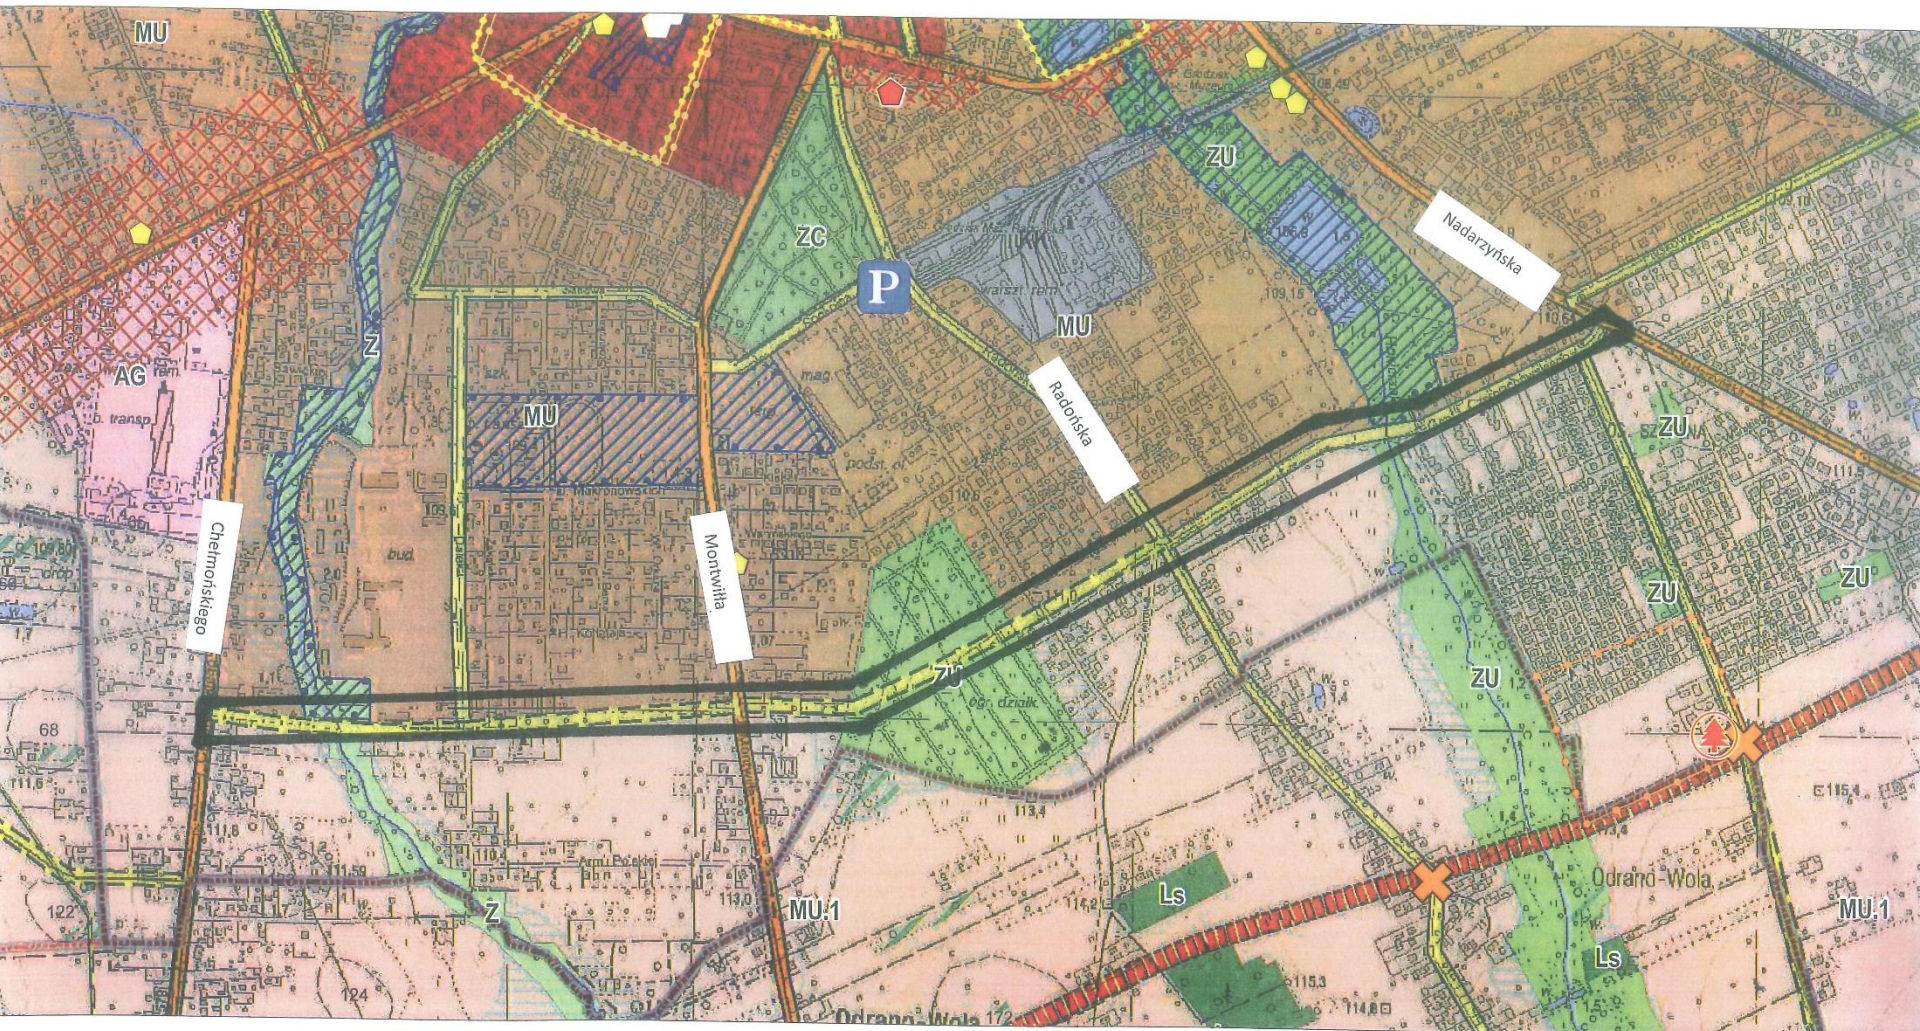


STUDIUM UWARUNKOWAŃ I KIERUNKÓW ZAGOSPODAROWANIA PRZESTRZENNEGO Z 2010 R.

STUDIUM UWARUNKOWAŃ I KIERUNKÓW
ZAGOSPODAROWANIA PRZESTRZENNEGO GMINY
GRODZISK MAZOWIECKI ROK 2010

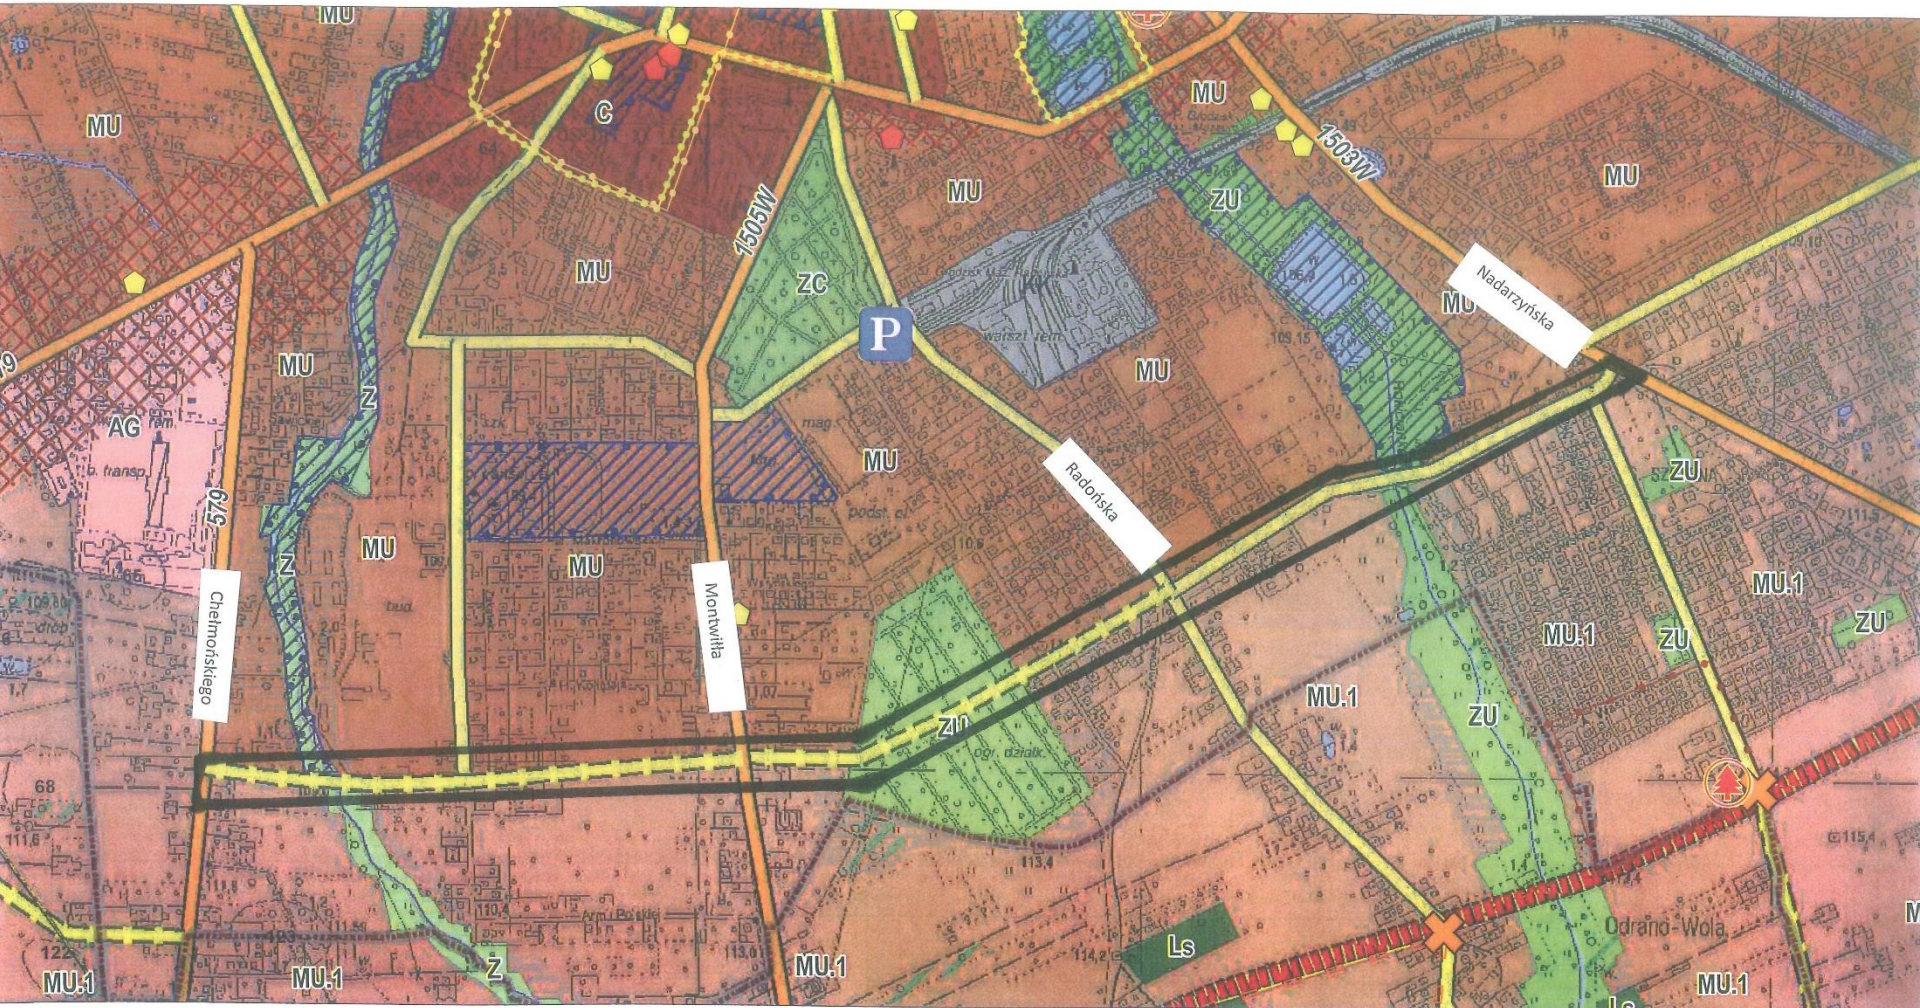

STUDIUM UWARUNKOWAŃ I KIERUNKÓW ZAGOSPODAROWANIA PRZESTRZENNEGO Z 2012 R.

STUDIUM UWARUNKOWAŃ I KIERUNKÓW
ZAGOSPODAROWANIA PRZESTRZENNEGO GMINY
GRODZISK MAZOWIECKI ROK 2012

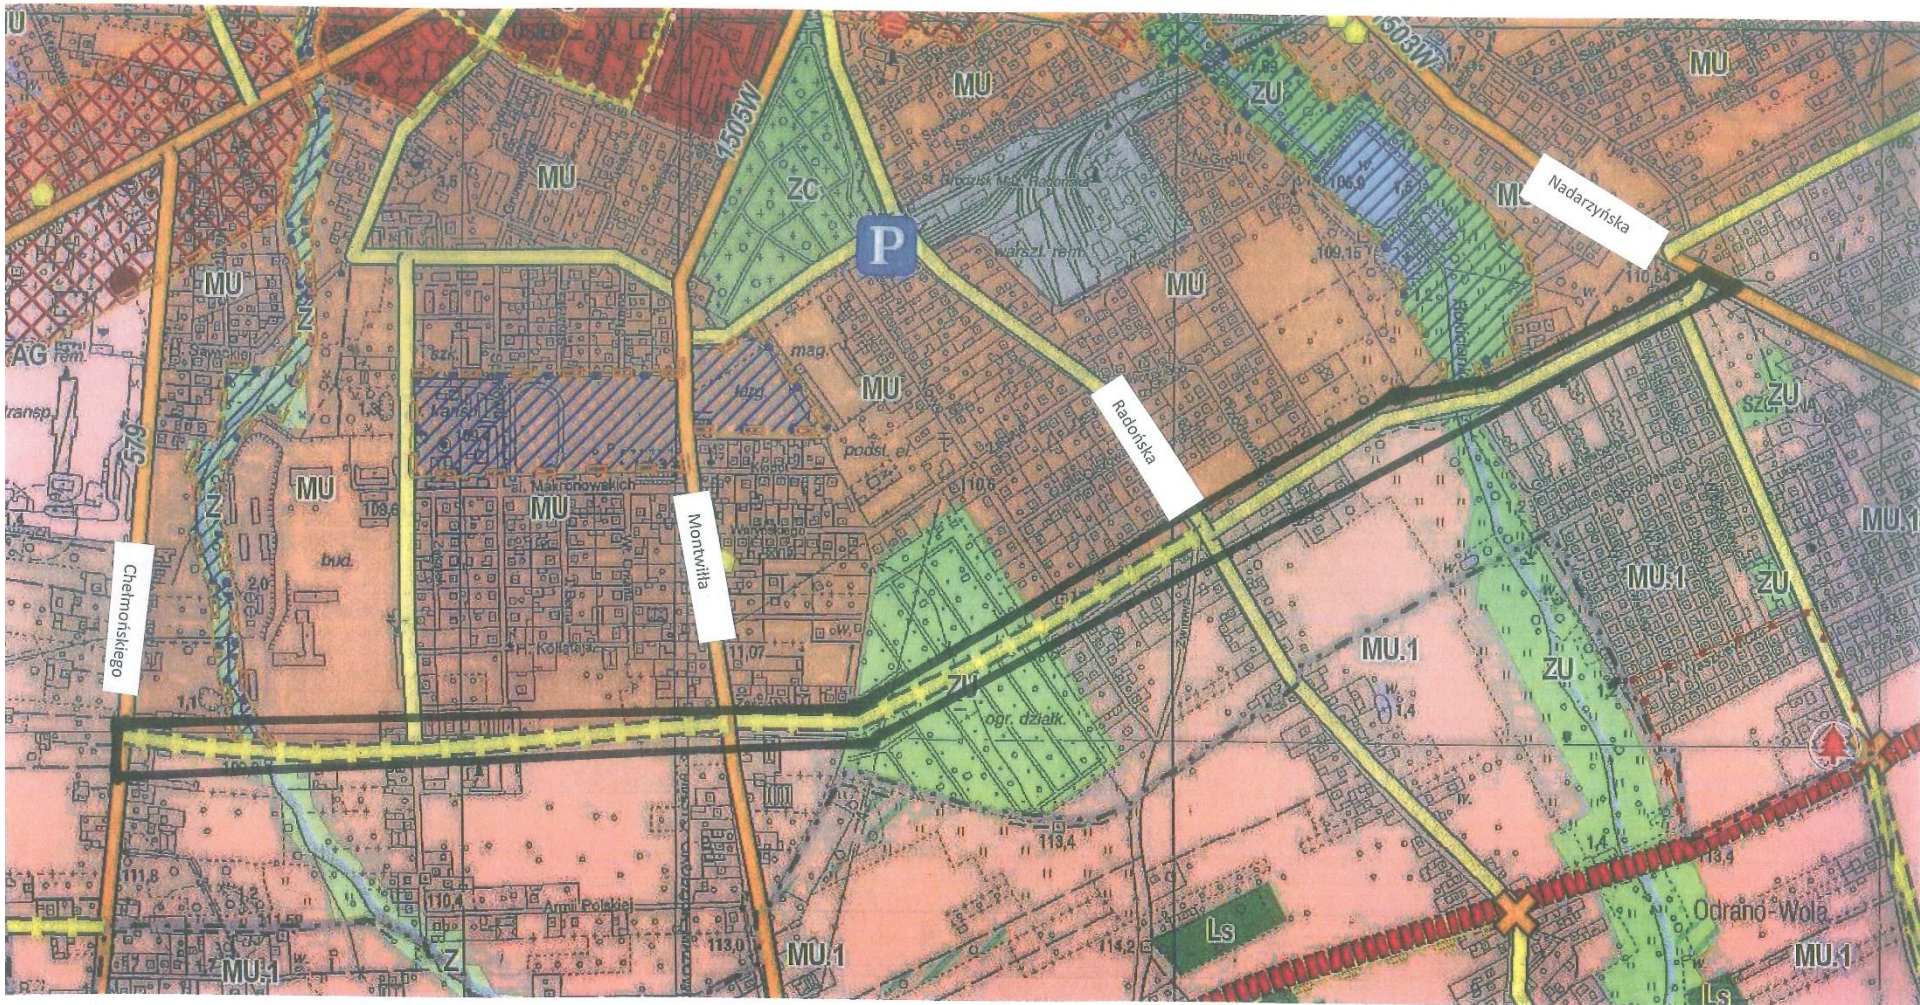

OPINIA SZPITALA W SPRAWIE DROGI DALEKA-WARSZAWSKA





SAMODZIELNY PUBLICZNY SPECJALISTYCZNY
SZPITAL ZACHODNI im. św. JANA PAWŁA II
05-825 Grodzisk Mazowiecki ul. Daleka 11



International Network of
Health
Promoting
Hospitals & Health Services

Grodzisk Mazowiecki, dnia 25.09.2017r.

SPS-X.0704.14.2017

Pan
Grzegorz Benedykciński
Burmistrz Grodziska Mazowieckiego
Urząd Miejski w Grodzisku Mazowieckim
ul. T. Kościuszki 32a
05-825 Grodzisk Mazowiecki

Szanowny Panie Burmistrzu,

Samodzielny Publiczny Specjalistyczny Szpital Zachodni im. Św. Jana Pawła II w Grodzisku Mazowieckim potwierdza, iż inwestycja jaką jest połączenie ulicy Chełmońskiego z ulicą Radońską jest wyczekiwana od lat i bardzo potrzebna.


Planowana droga usprawni przejazd dla karetki co zwiększy szanse na przeżycie osób będących w sytuacji zagrożenia życia. Na dojazd do miejsca wypadku karetka ma kwadrans na terenie miasta i 20 minut na terenie poza miejskim, a taka inwestycja usprawni dojazd karetek i zmniejszy czas dotarcia do mieszkańców najbliższej okolicy.

2 przełamanie
Z-ca Dyrektora
ds. Administracyjnych
Antoni Szurgociński

KONCEPCJA DROGI DALEKA-WARSZAWSKA



PROJEKT BUDOWY DROGI

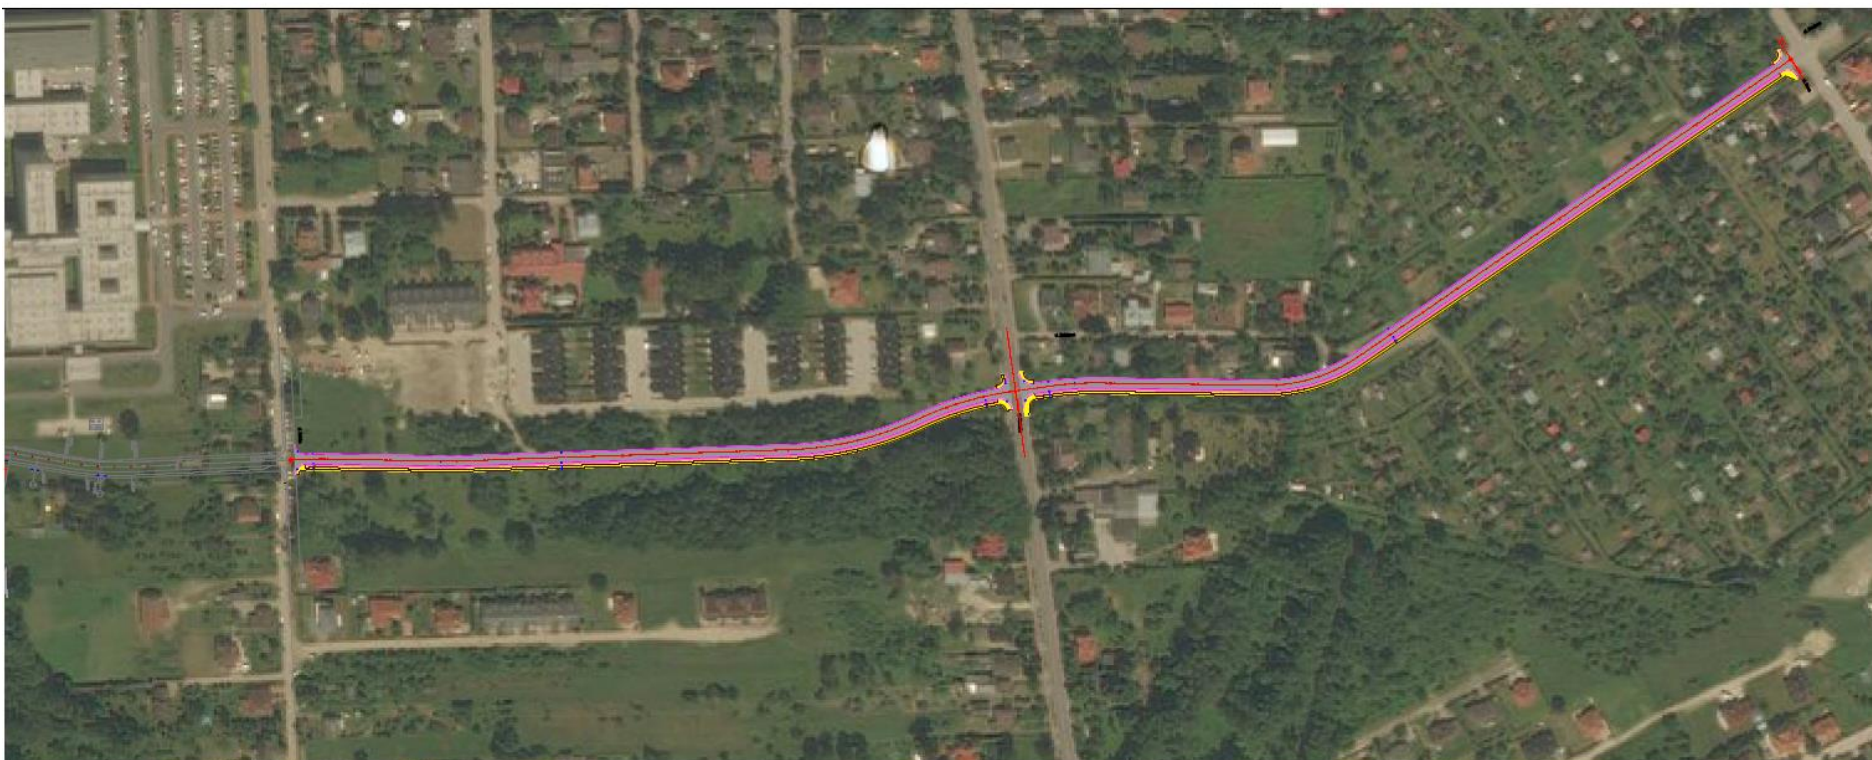

Projekt		Inicjator i realizator mgr inż. Adam Gzyb		Nr uprawnień WZS/2016/00000		Podpis	
Projekt budowy nowej drogi gminnej od ul. Dalekiej do ul. Nowej w Grodzisku Mazowieckim							
UL. LIPKOPE 11A							
UL. LIPKOPE 11A, 05-840 BRWIŃDÓW, TEL. 783-319-007, horyzont.ugi@gmail.com							
BIURO PROJEKTOWO WYKONAWCZE							
Nazwa rysunku		Plan sytuacyjny na tle zdjęć lotniczych		SKALA	DATA	Strona	Nr rysunku
				K	1:2000 9.2016	drogi	D-3


WIZUALIZACJA DROGI



ul. Nowa

ul. Montwilla


ul. Daleka

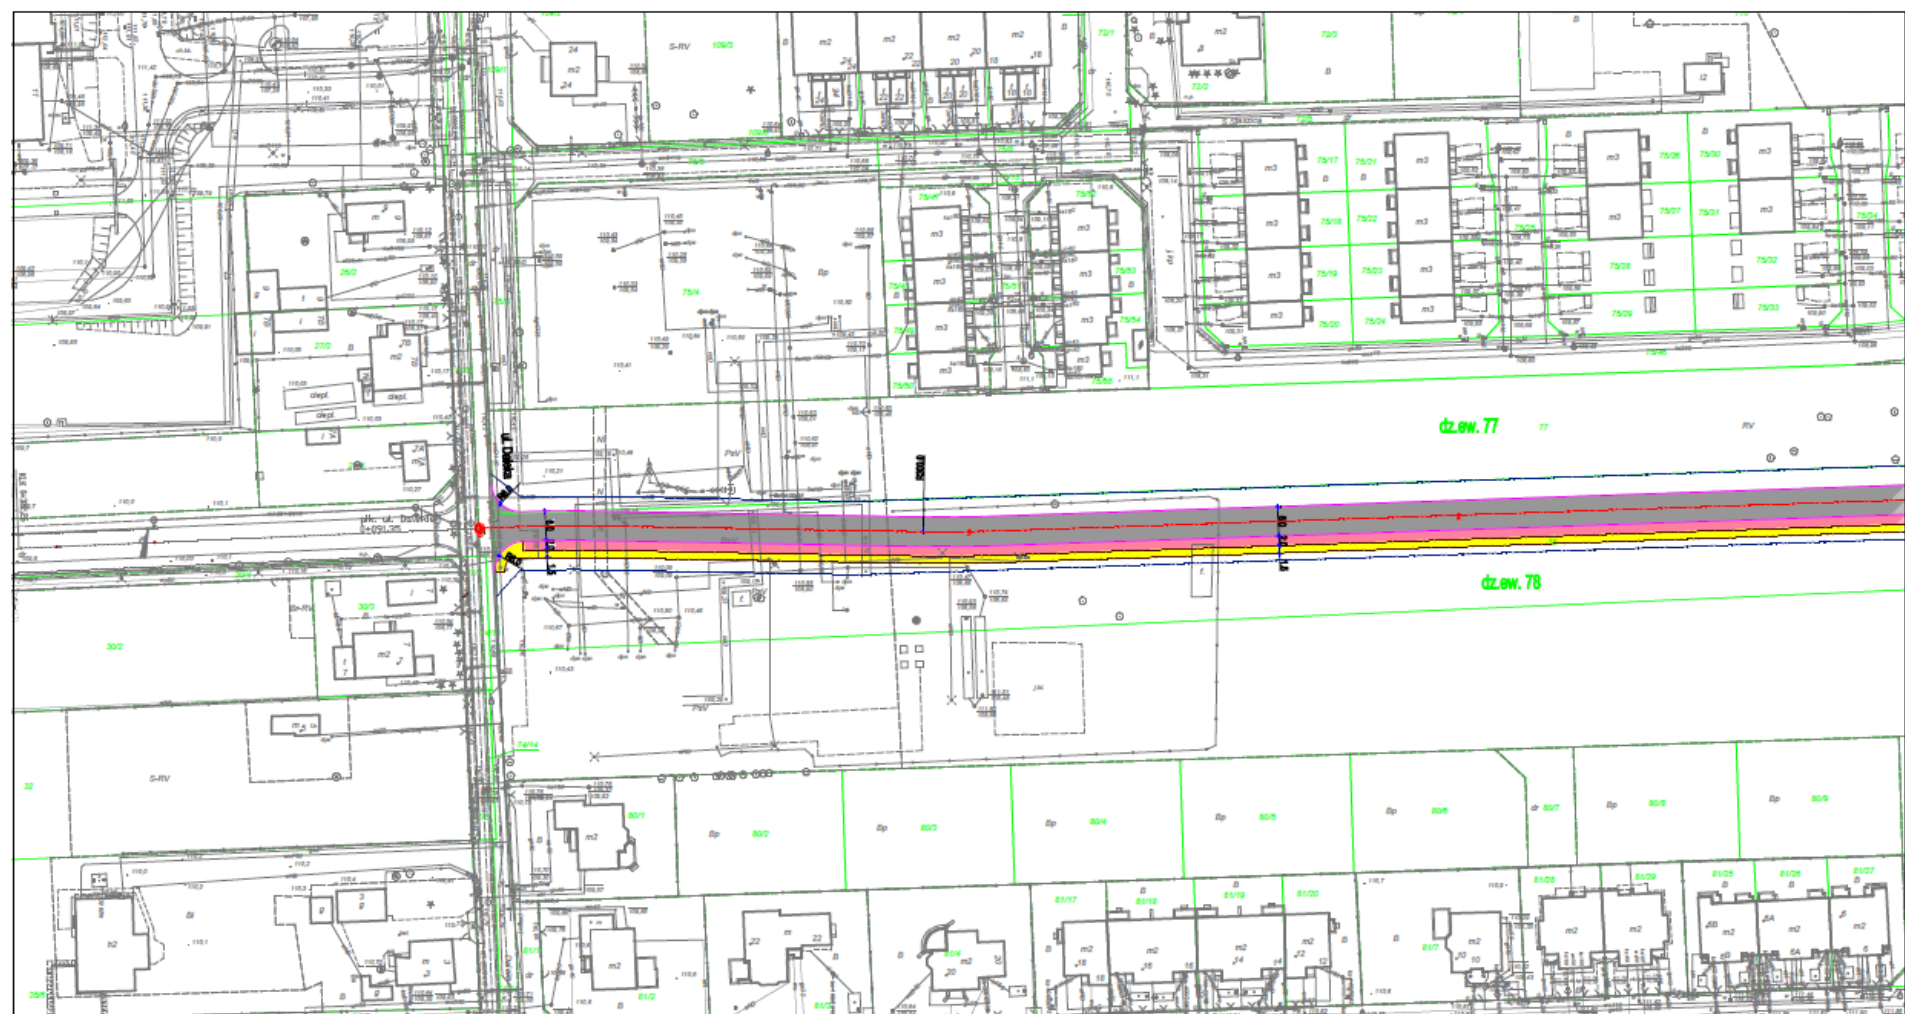

- Projektowany krawężnik
- Projektowane obrzeże chodnikowe
- Projektowana jezdnia
- Projektowany chodnik/naw. z kostki bet.
- Projektowana ścieżka rowerowa
- Projektowane linie rozgraniczające
- Granice działek ewidencyjnych

WARIANT I


Projekt:		Imię i nazwisko		Nr uprawnień		Podpis	
Projekt budowy nowej drogi gminnej od ul. Dalekiej do ul. Nowej w Grodzisku Mazowieckim		Projektant:		mgr inż. Adam Grzyb		MA2171P00004	
		HORYZONT URZĘD PROJEKTOWO INŻYNIERSKI ul. Lipowa 11a, 05-840 Brwinów; Tel. 783-319-097; horyzont.upi@gmail.com					
		FAZA		SKALA		DATA	
Nazwa rysunku:		Plan sytuacyjny		K		1:1000	
				9.2016		drogi	
						D-1/1	

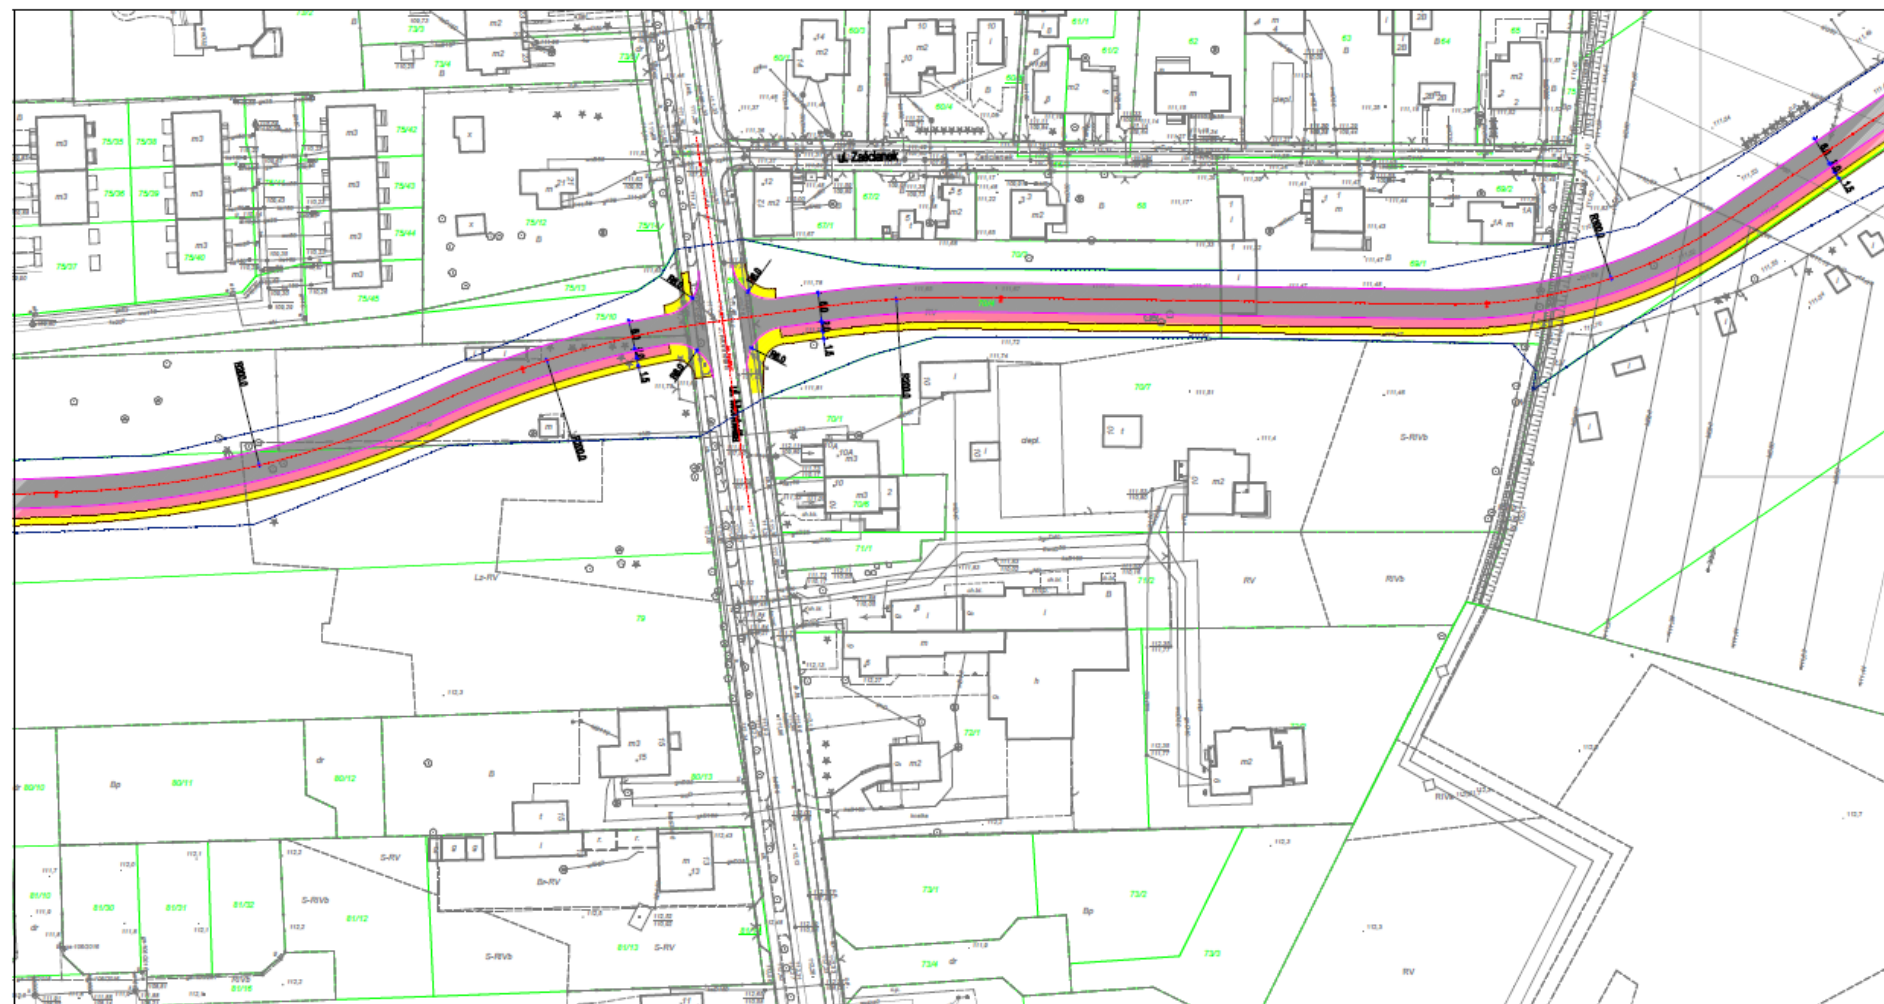

- Projektowany krawężnik
- Projektowane obrzeże chodnikowe
- Projektowana jezdnia
- Projektowany chodnik/naw. z kostki bet.
- Projektowana ścieżka rowerowa
- Projektowane linie rozgraniczające
- Granice działek ewidencyjnych

WARIANT I

Projekt:		Imię i nazwisko		Nr uprawnień		Podpis
Projekt budowy nowej drogi gminnej od ul. Dalekiej do ul. Nowej w Grodzisku Mazowieckim		Projektant:		mgr inż. Adam Grzyb		MAZ02277P000064
		HORYZONT BIURO PROJEKTOWO INŻYNIERSKIE ul. Lipowa 11a, 05-840 Brwinów; Tel. 783-319-097; horyzont.upi@gmail.com				
		FAZA	SKALA	DATA	Wersja	Nr rysunku
Nazwa rysunku:	Plan sytuacyjny	K	1:1000	9.2016	drogi	D-1/2

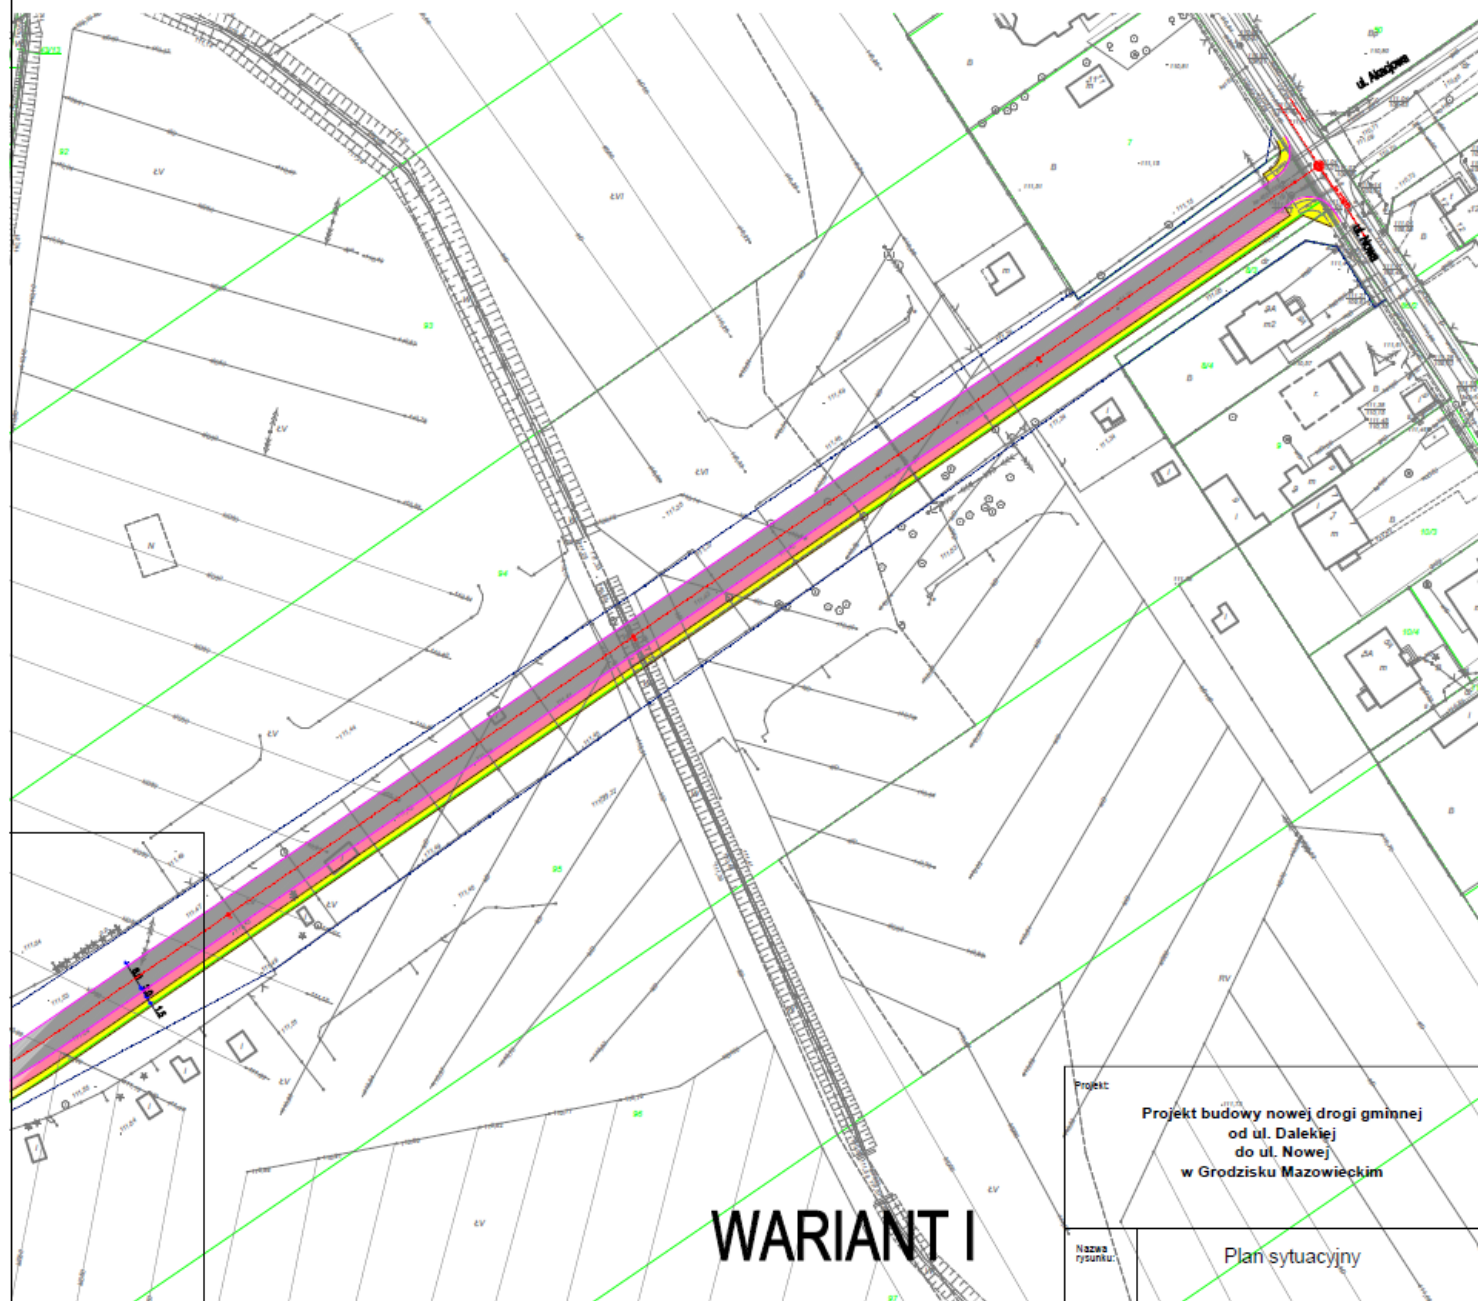

- Projektowany krawężnik
- Projektowane obrzeże chodnikowe
- Projektowana jezdnia
- Projektowany chodnik/naw. z kostki bet.
- Projektowana ścieżka rowerowa
- Projektowane linie rozgraniczające
- Granice działek ewidencyjnych


Projekt		Projekt budowy nowej drogi gminnej od ul. Dalekiej do ul. Nowej w Grodzisku Mazowieckim		Projektant: Imię i nazwisko mgr inż. Adam Grzyb		Nr uprawnień MAZ0271P00004		Podpis	
Nazwa rysunku: Plan sytuacyjny				HORYZONT					
				URZĄD PROJEKTOWO INŻYNIERSKI					
				ul. Lipowa 11a, 05-840 Brwinów; Tel. 783-319-097; horyzont.upi@gmail.com					
FAZA		SKALA		DATA		Strona		Nr rysunku	
K		1:1000		9.2016		drogi		D-1/3	



- Projektowany krawężnik
- Projektowane obrzeża chodnikowe
- Projektowana jezdnia
- Projektowany chodnik/naw. z kostki bet.
- Projektowana ścieżka rowerowa
- Projektowane linie rozgraniczające
- Granice działek ewidencyjnych

WARIANT IIA

Projekt:		Imię i nazwisko		Nr uprawnień		Podpis	
Projekt budowy nowej drogi gminnej od ul. Dalekiej do ul. Nowej w Grodzisku Mazowieckim		Projektant:		mgr inż. Adam Grzyb		MAZ0271/POD04	
		HORYZONT					
		USŁUGI PROJEKTOWO INŻYNIERSKIE ul. Lipowa 11a, 05-840 Brwinów; Tel. 783-319-097; horyzont.upi@gmail.com					
Nazwa rysunku:	Plan sytuacyjny ALTERNATYWNE ROZWIĄZANIE SKRZYŻOWANIA Z UL. MONTWILĄ	FAZA	SKALA	DATA	Strona	Nr rysunku	
		K	1:1000	9.2016	drogi	D-1/2A	

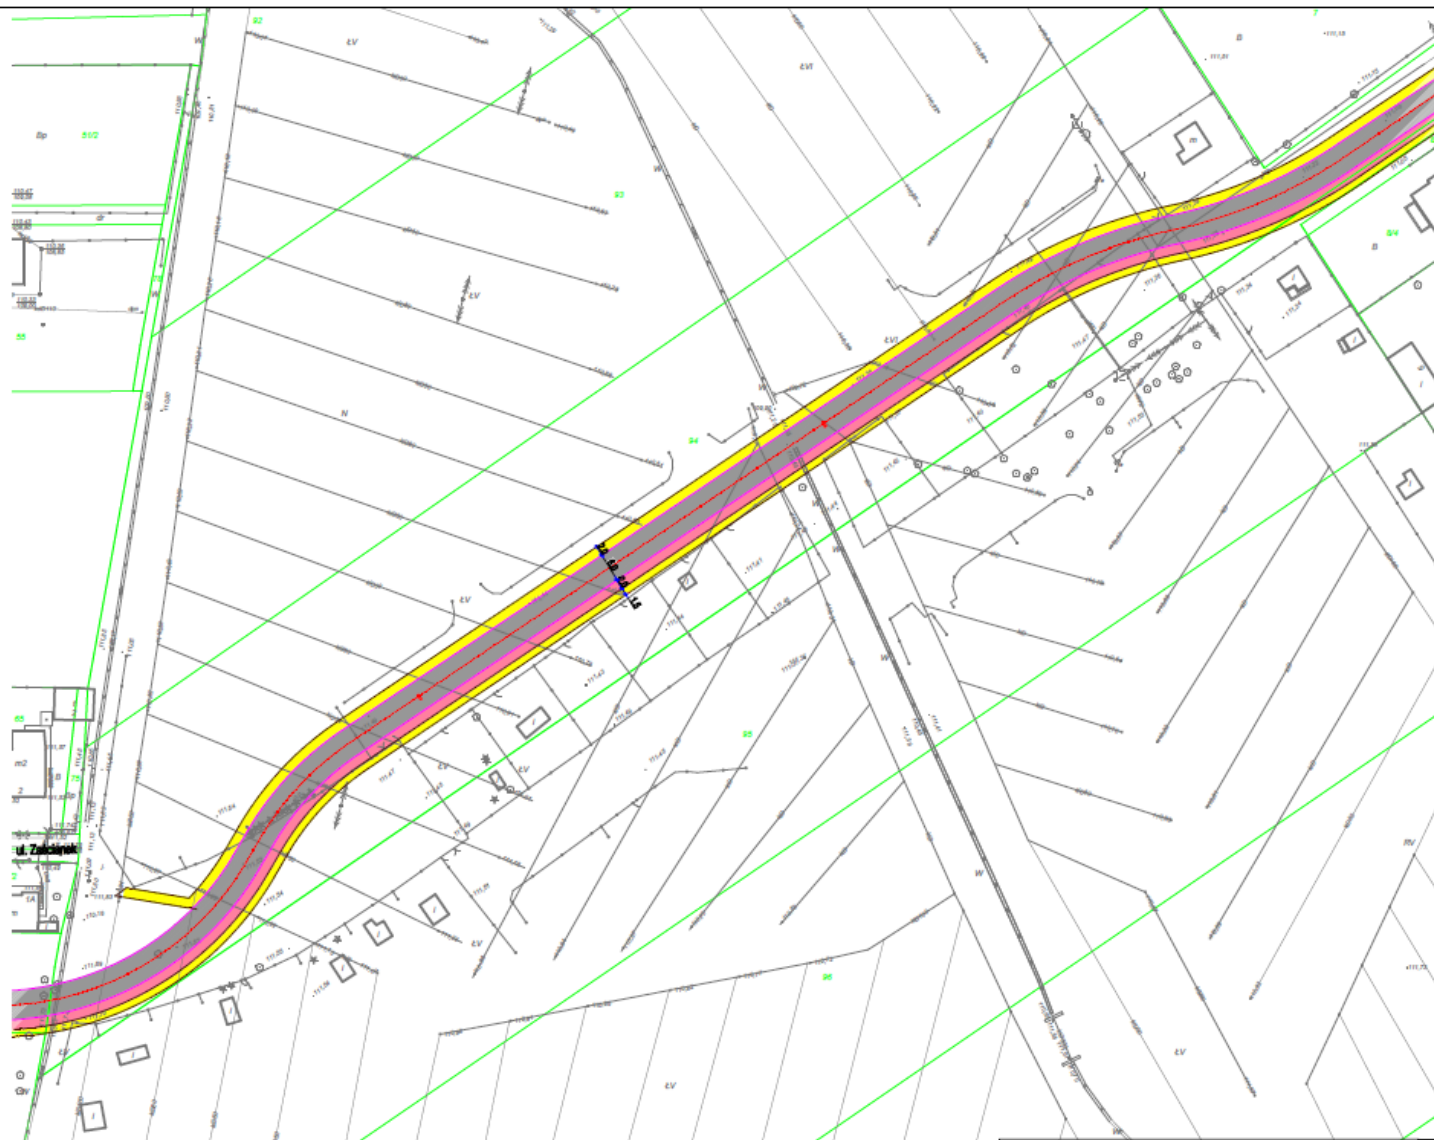


- Projektowany krawężnik
- Projektowane obrzeże chodnikowe
- Projektowana jezdnia
- Projektowany chodnik/naw. z kostki bet.
- Projektowana ścieżka rowerowa
- Granica działek ewidencyjnych

WARIANT IIB

Projekt: Projekt budowy nowej drogi gminnej od ul. Dalekiej do ul. Nowej w Grodzisku Mazowieckim		Imię i nazwisko mgr inż. Adam Grzyb		Nr uprawnień MAZ0271P00004		Podpis	
		HORYZONT		BIURO PROJEKTOWO INŻYNIERSKIE		ul. Lipowa 11a, 05-840 Brwinów; Tel. 783-319-097; horyzont.upi@gmail.com	
Nazwa rysunku:	Plan sytuacyjny ALTERNATYWNE PRZEJŚCIE PRZESZ OGRÓDKI DZIAŁKOWE	FAZA	SKALA	DATA	Strona	Nr rysunku	
		K	1:1000	9.2016	drogi	D-1/3B	

Schemat przekroju normalnego

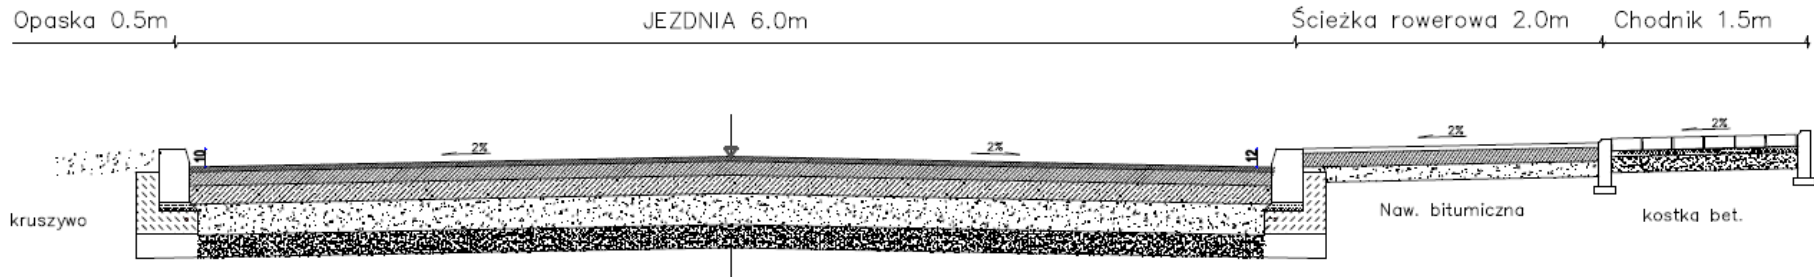

KR-3 Naw. bitumiczna

Warstwa ścierna AC11S PMB(45/80) – gr. 4 cm
Warstwa wiążąca AC16W (35/50) – gr. 6 cm
Podbudowa AC22P (35/50) – gr. 8 cm
Podbudowa z kruszywa łamanego 0/31.5 stab.mech. – gr. 20cm
Pospółka – gr. 10 cm

Warstwa ścierna AC – 4 cm
Kruszywo łamane – 15cm

KOSTKA BETONOWA gr. 8cm
PODSYPKA CEM. – PIASK. – 4cm
POSPÓŁKA – 10cm

Projekt:

**Projekt budowy nowej drogi gminnej
od ul. Dalekiej
do ul. Nowej
w Grodzisku Mazowieckim**

Nazwa
rysunku:

SCHEMAT KONSTRUKCYJNY

	Imię i nazwisko	Nr uprawnień	Podpis	
Projektant:	mgr inż. Adam Grzyb	MAZ0277/P000104		
HORYZONT				
USŁUGI PROJEKTOWO INŻYNIERSKIE				
ul. Lilpopa 11a, 05-840 Brwinów; Tel. 783-319-097; horyzont.upi@gmail.com				
FAZA	SKALA	DATA	Branda	Nr rysunku
K	1:1000	9.2016	drogi	D-2

DZIĘKUJĘ ZA UWAGĘ

