

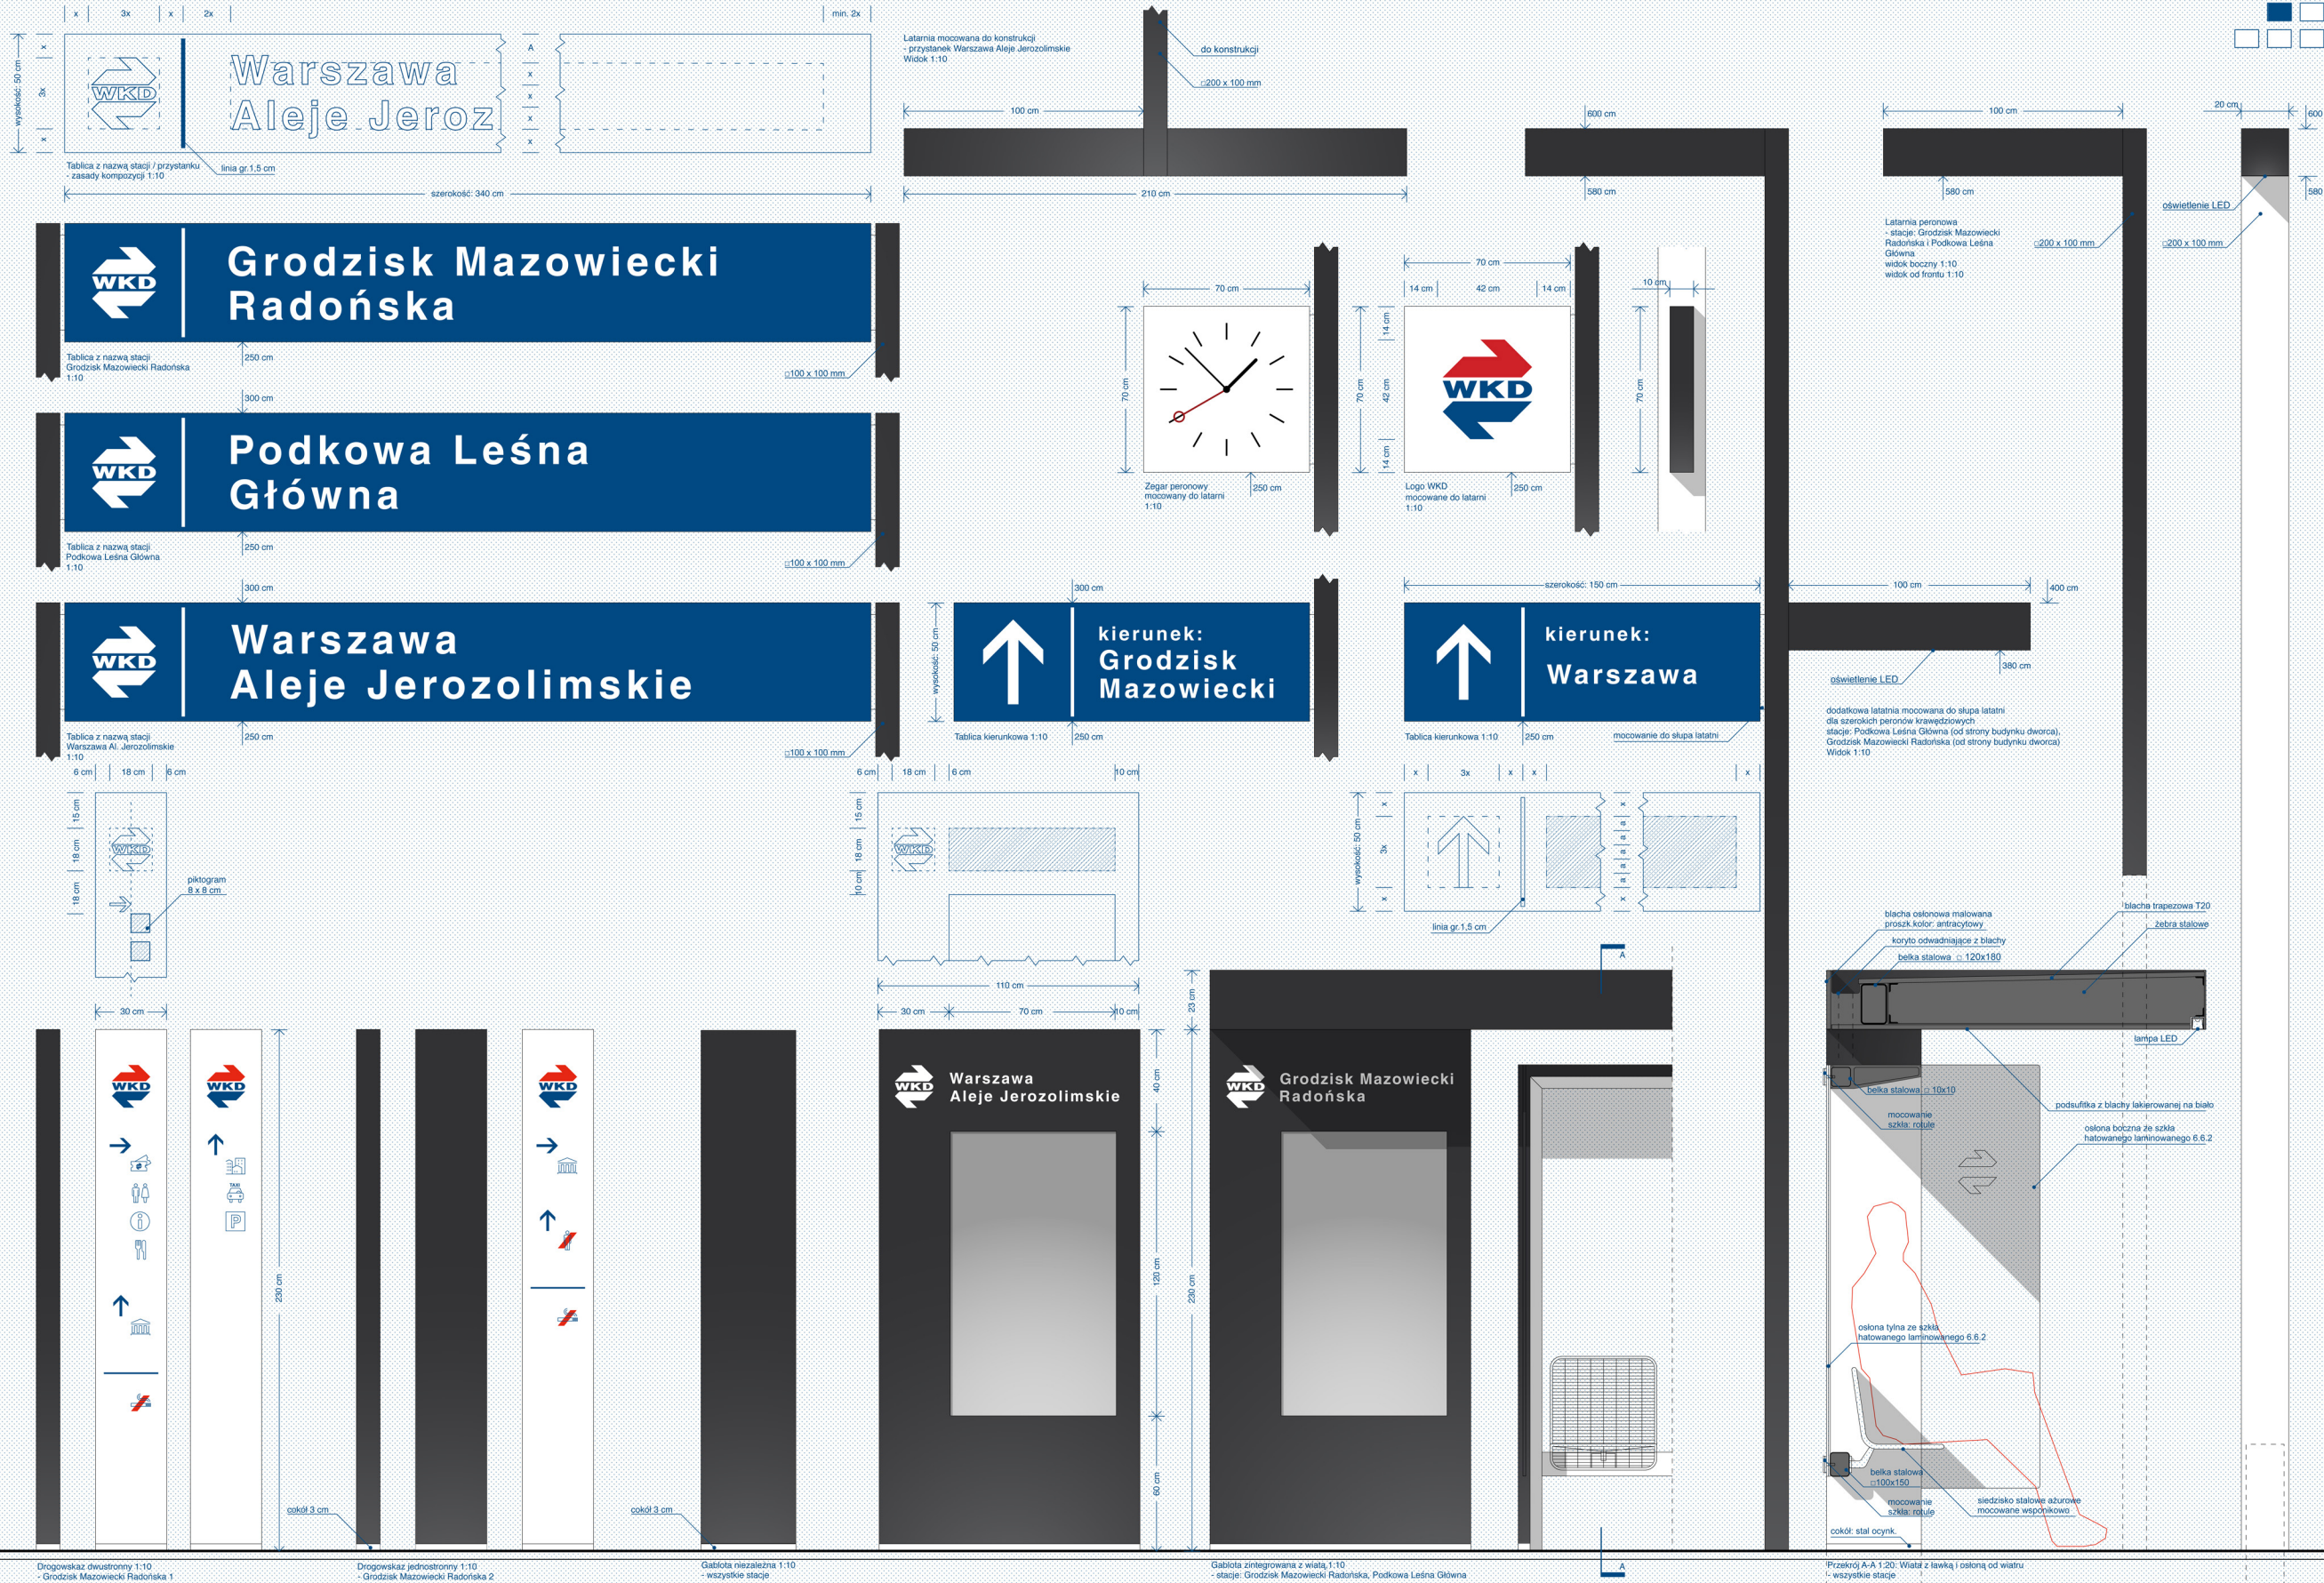
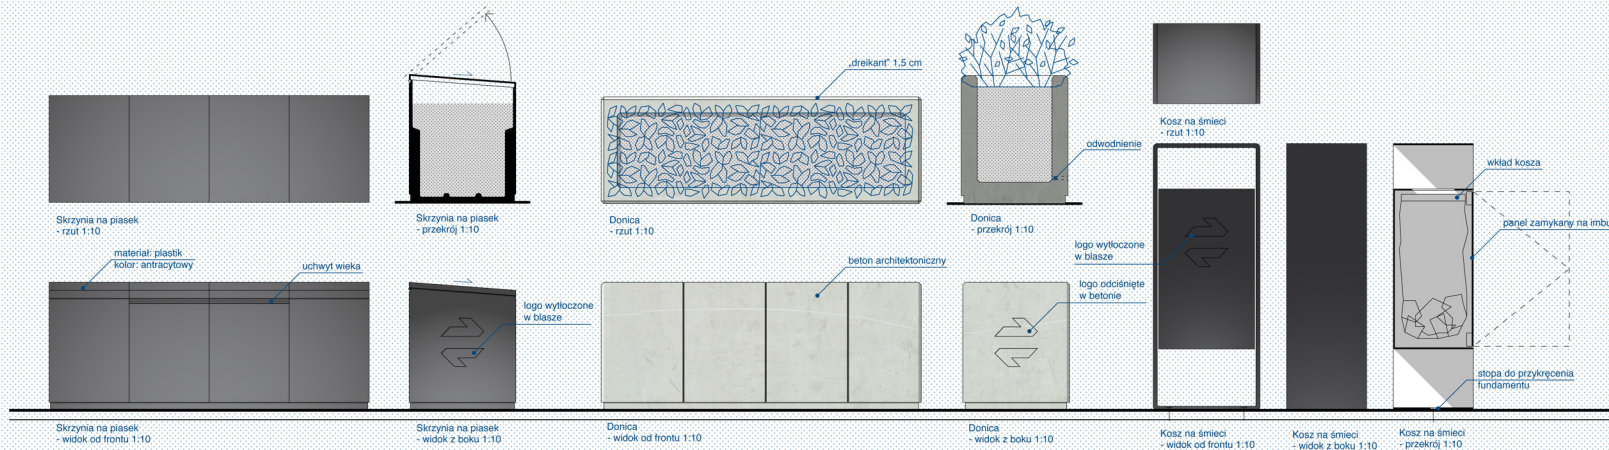
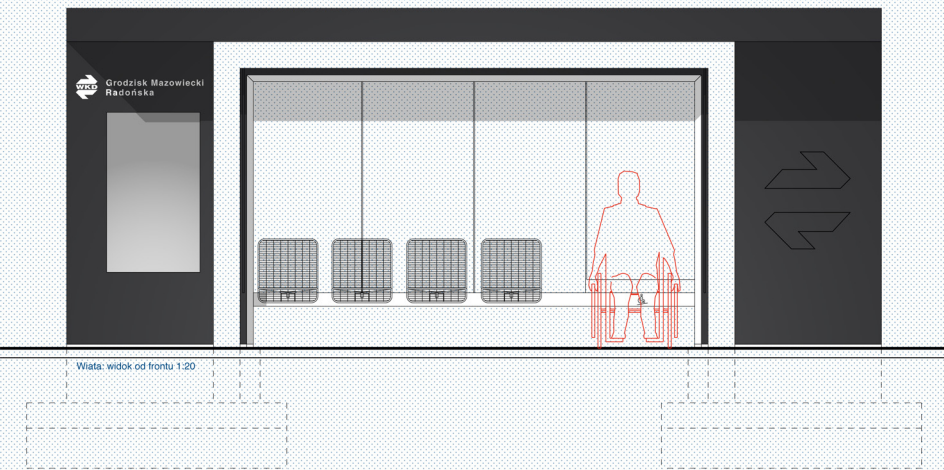


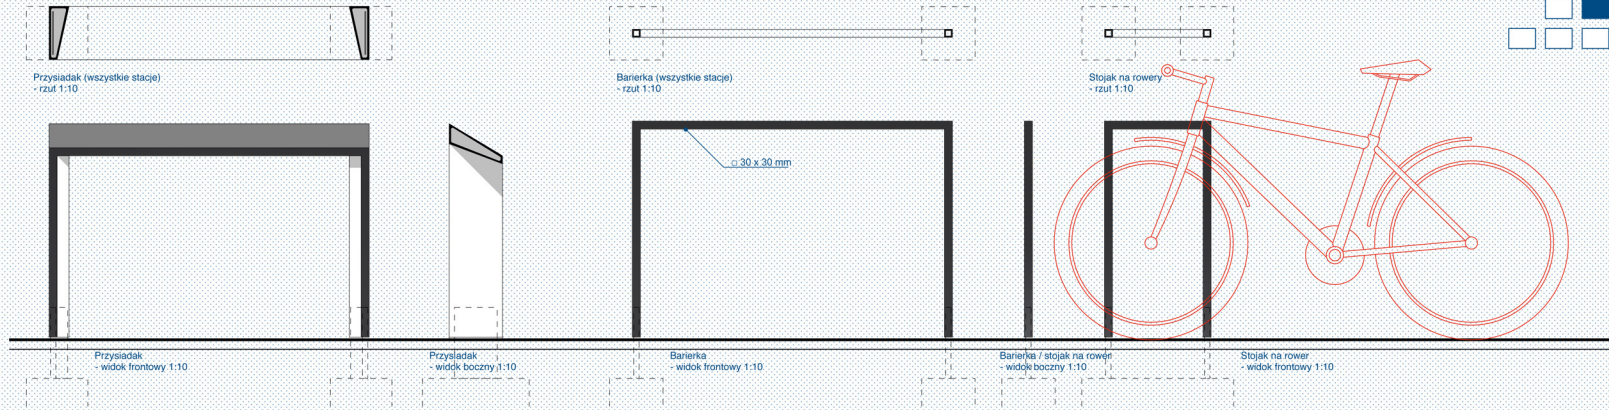

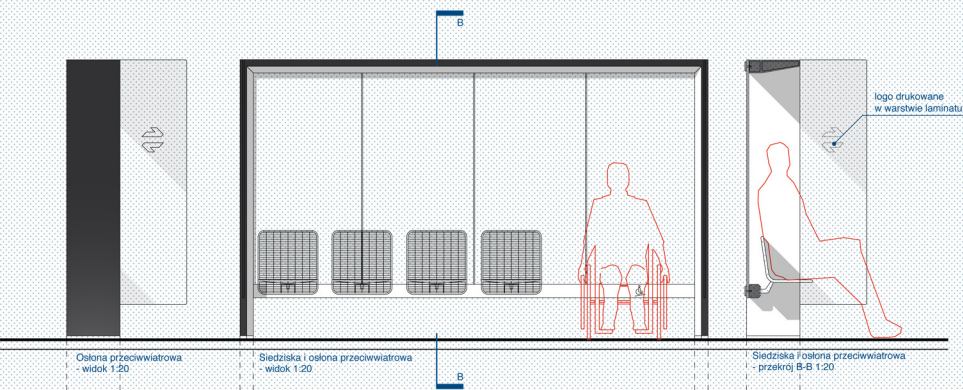

ABCDEFGHIJKLMNOPQRSTUVWXYZ
abcdefghijklmnopqrstuvwxyz

Króć pisma: Helvetica Bold
miniskala: x = 9,0 cm
maksymalna: A = 12,0 cm
tracking 125%
kolor: RAL 9003 (biały)



Tablice z nazwami stacji i kierunkowe:
Blacha stalowa ocynkowana 1 mm
na podkonstrukcji stalowej
lakierowana (powlekana) w kolorze
RAL 5026 (ekwiwalent Pantone 295)


skala: 1:10

Piktogramy

kolor: RAL 5026 (ekwiwalent Pantone 295)
RAL 3028 (ekwiwalent Pantone 1795)
grubość linii: 4 mm

skala: 1:10

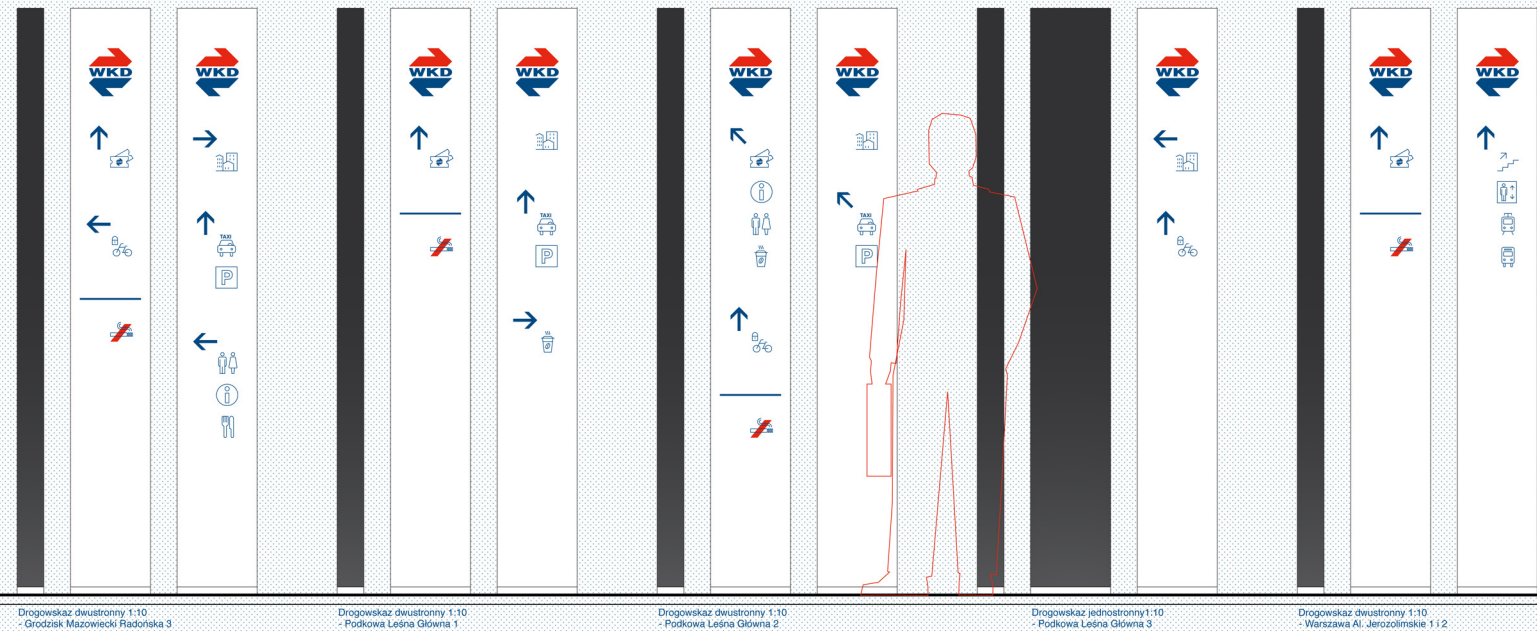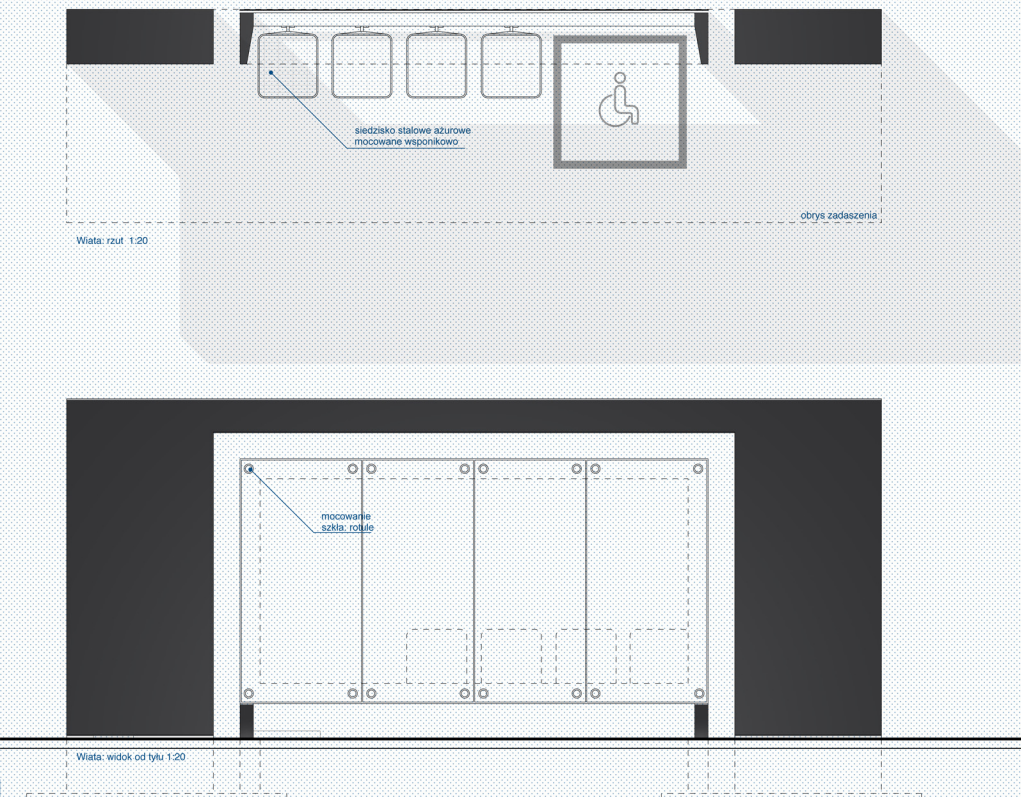

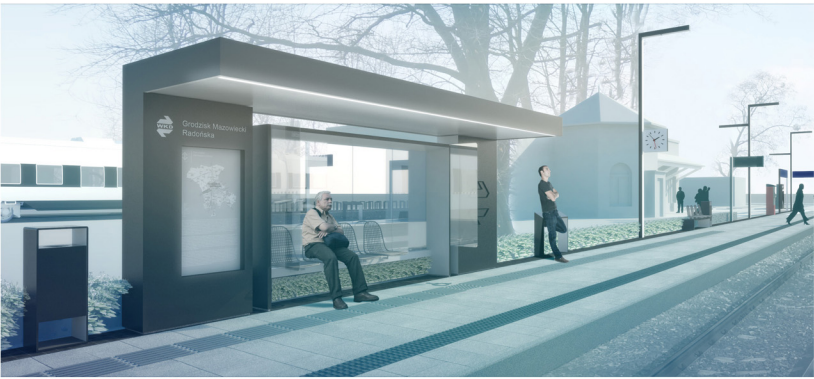


GRODZISK MAZOWIECKI RADOŃSKA. Widok peronu




WARSZAWA ALEJE JEROZOLIMSKIE. Widok peronu


- | | | | |
|--|--|--|-------------------------------------|
| | wiatra przystankowa - dł. 6,3m
= zadanie - osłona od wiatru | | wyswietlacz informacji pasażerskiej |
| | osłona od wiatru - dł. 3,5m | | zegar peronowy na lampie |
| | ławka - dł. ok. 2,0m | | przysiadak - wys. 0,8m |
| | gabłota wys. 2,45m | | barierka - wys. 1,1m |
| | drogowskaz wys. 2,45m | | skrzynia na paski wys. 0,48m |
| | totem z logo WKD - wys. 6m | | doniczka na zieleni wys. 0,48m |
| | tablica z nazwami przystanków wym. 0,5x3,4m
na konstrukcji wsporczej - wys. 2,45m | | kosz na odpadki |
| | tabliczka kierunkowa na lampie | | biletomat |
| | lampa jednostronna - wys. 6m | | linia ostrzegawcza/ pole uwagi |
| | lampa dwustronna - wys. 6m | | linia prowadząca |
| | lampa dwustronna wisząca | | |

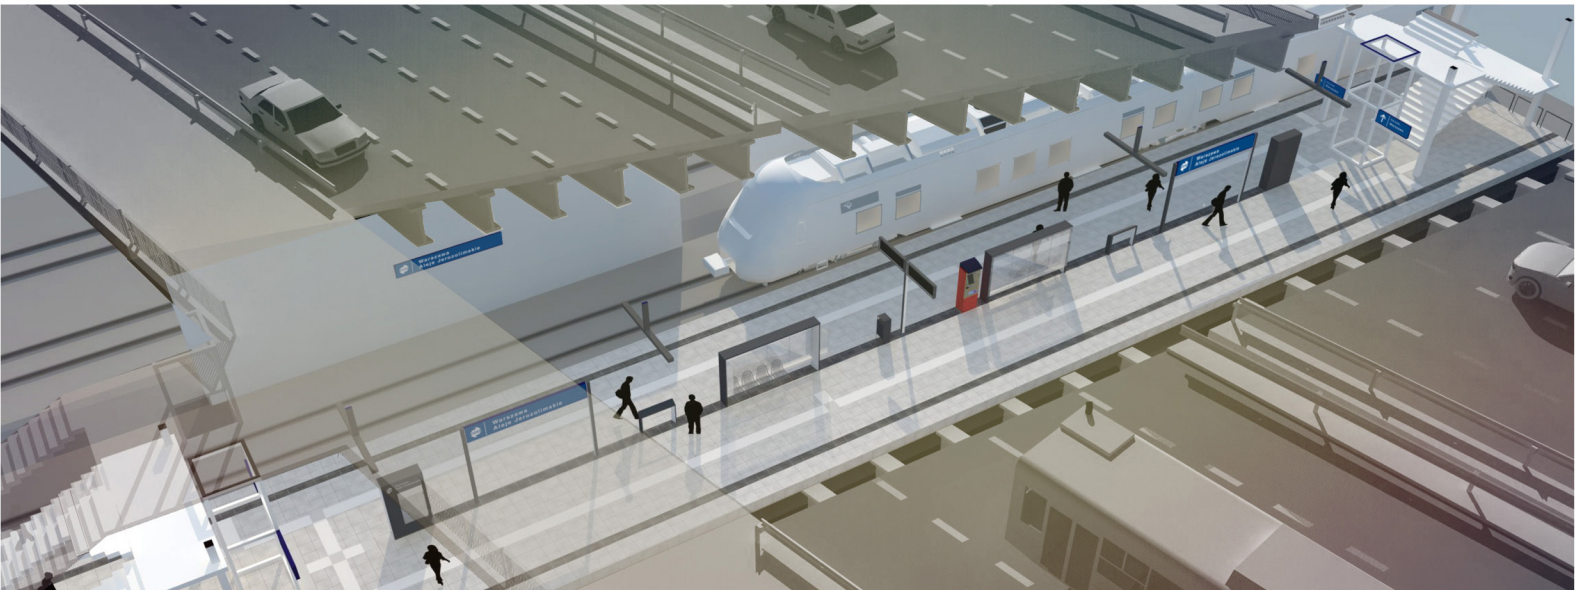


WARSZAWA ALEJE JEROZOLIMSKIE. Widok z lotu ptaka

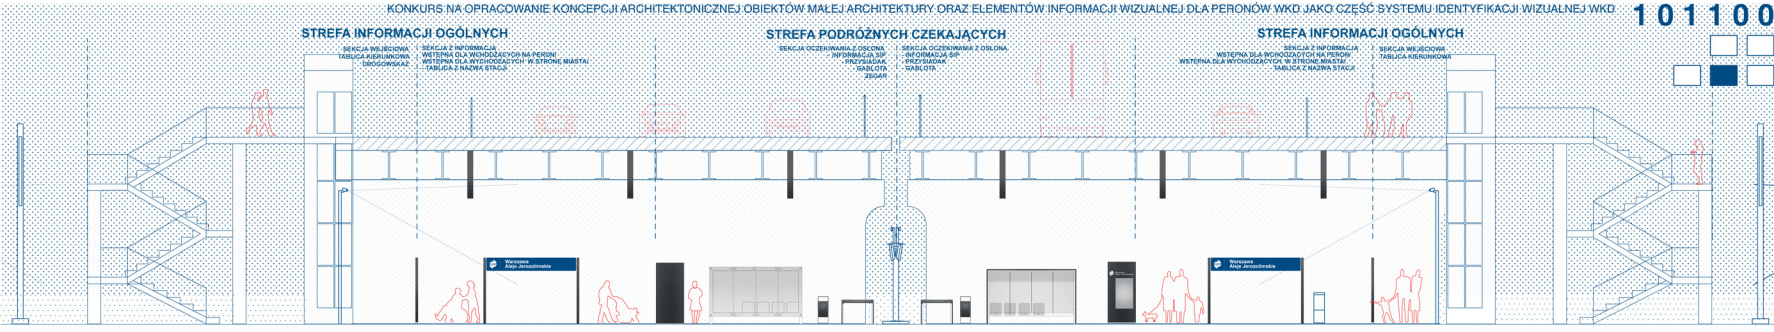

WARSZAWA ALEJE JEROZOLIMSKIE. Przekrój podłużny 1:100

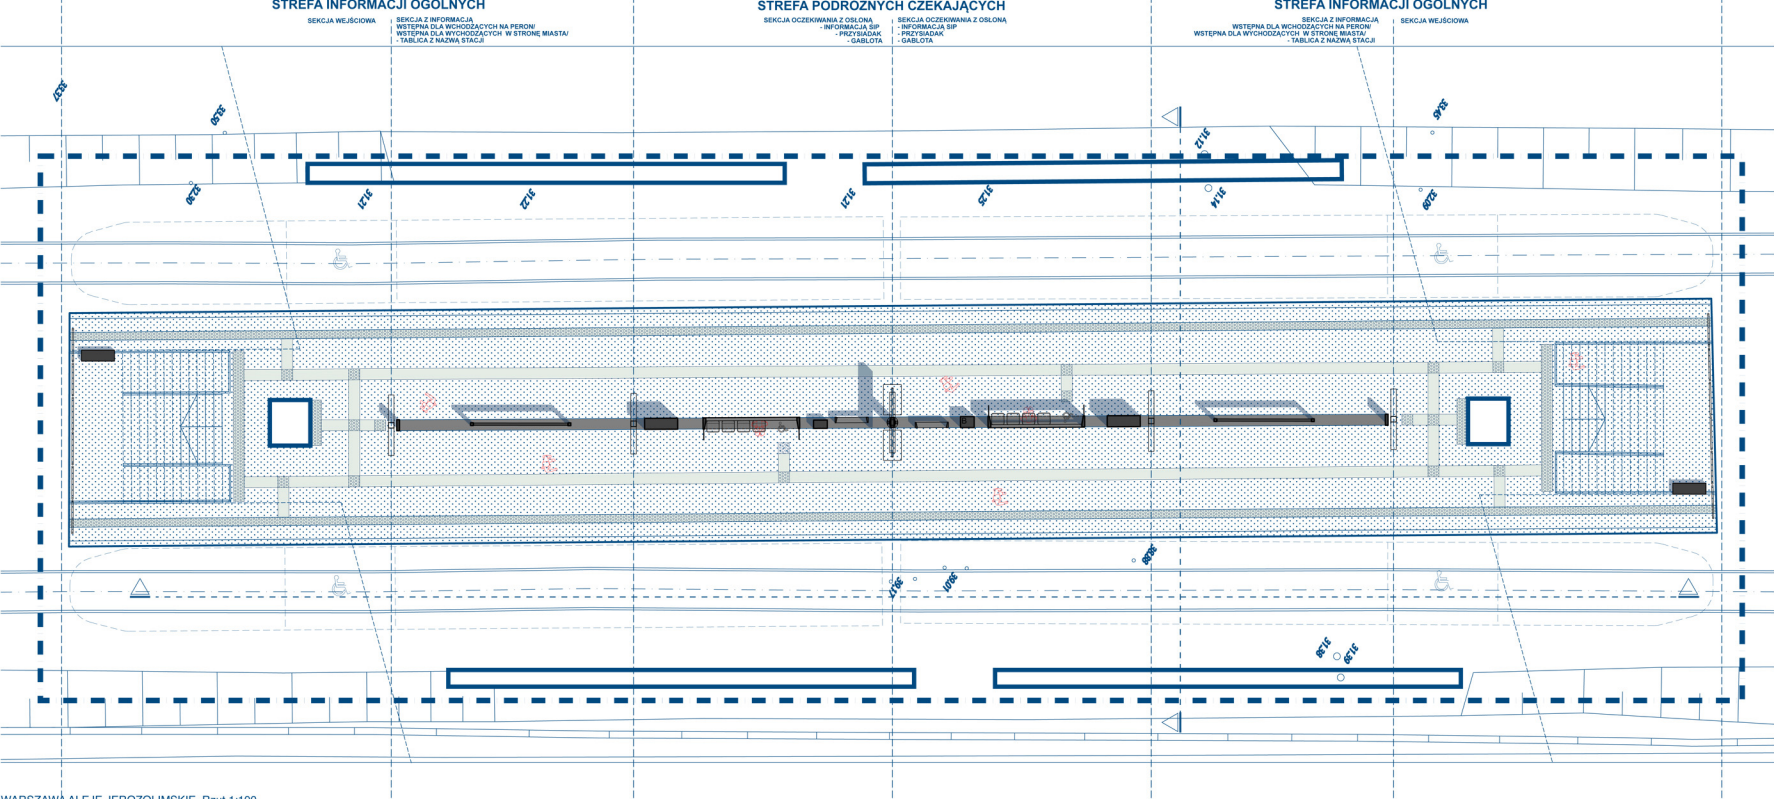


WARSZAWA ALEJE JEROZOLIMSKIE. Rzut 1:100

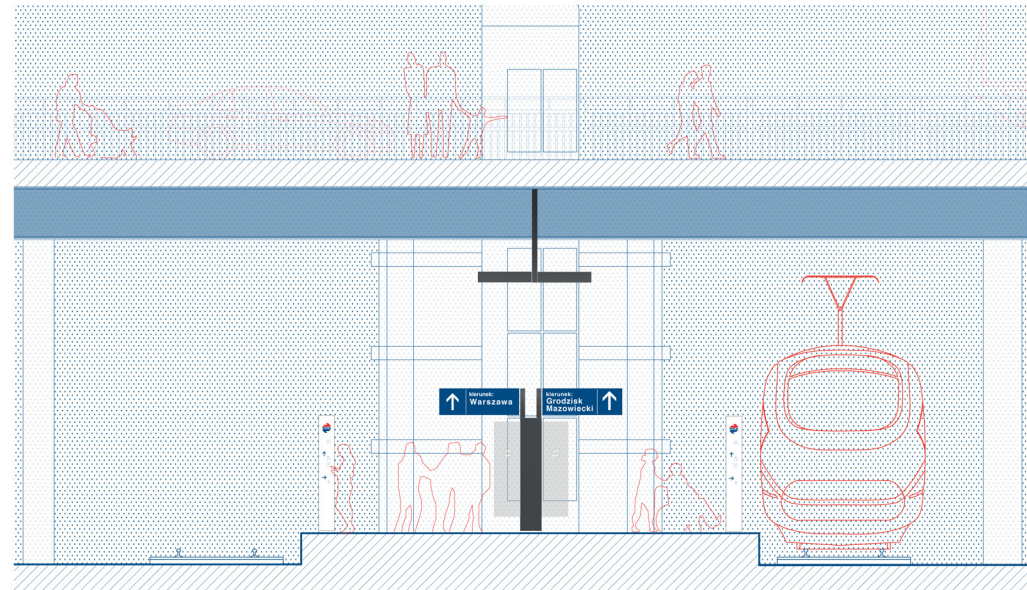


WARSZAWA ALEJE JEROZOLIMSKIE. Przekrój poprzeczny 1:50




PODKOWA LEŚNA GŁÓWNA. Widok z lotu ptaka

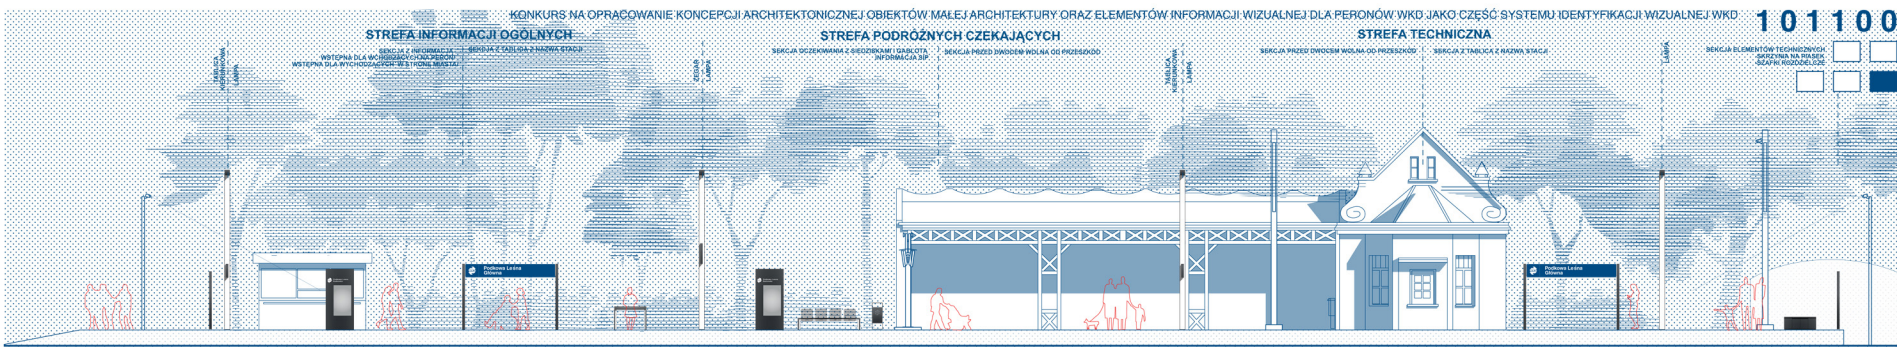


PODKOWA LEŚNA GŁÓWNA. Przekrój podłużny 1:100

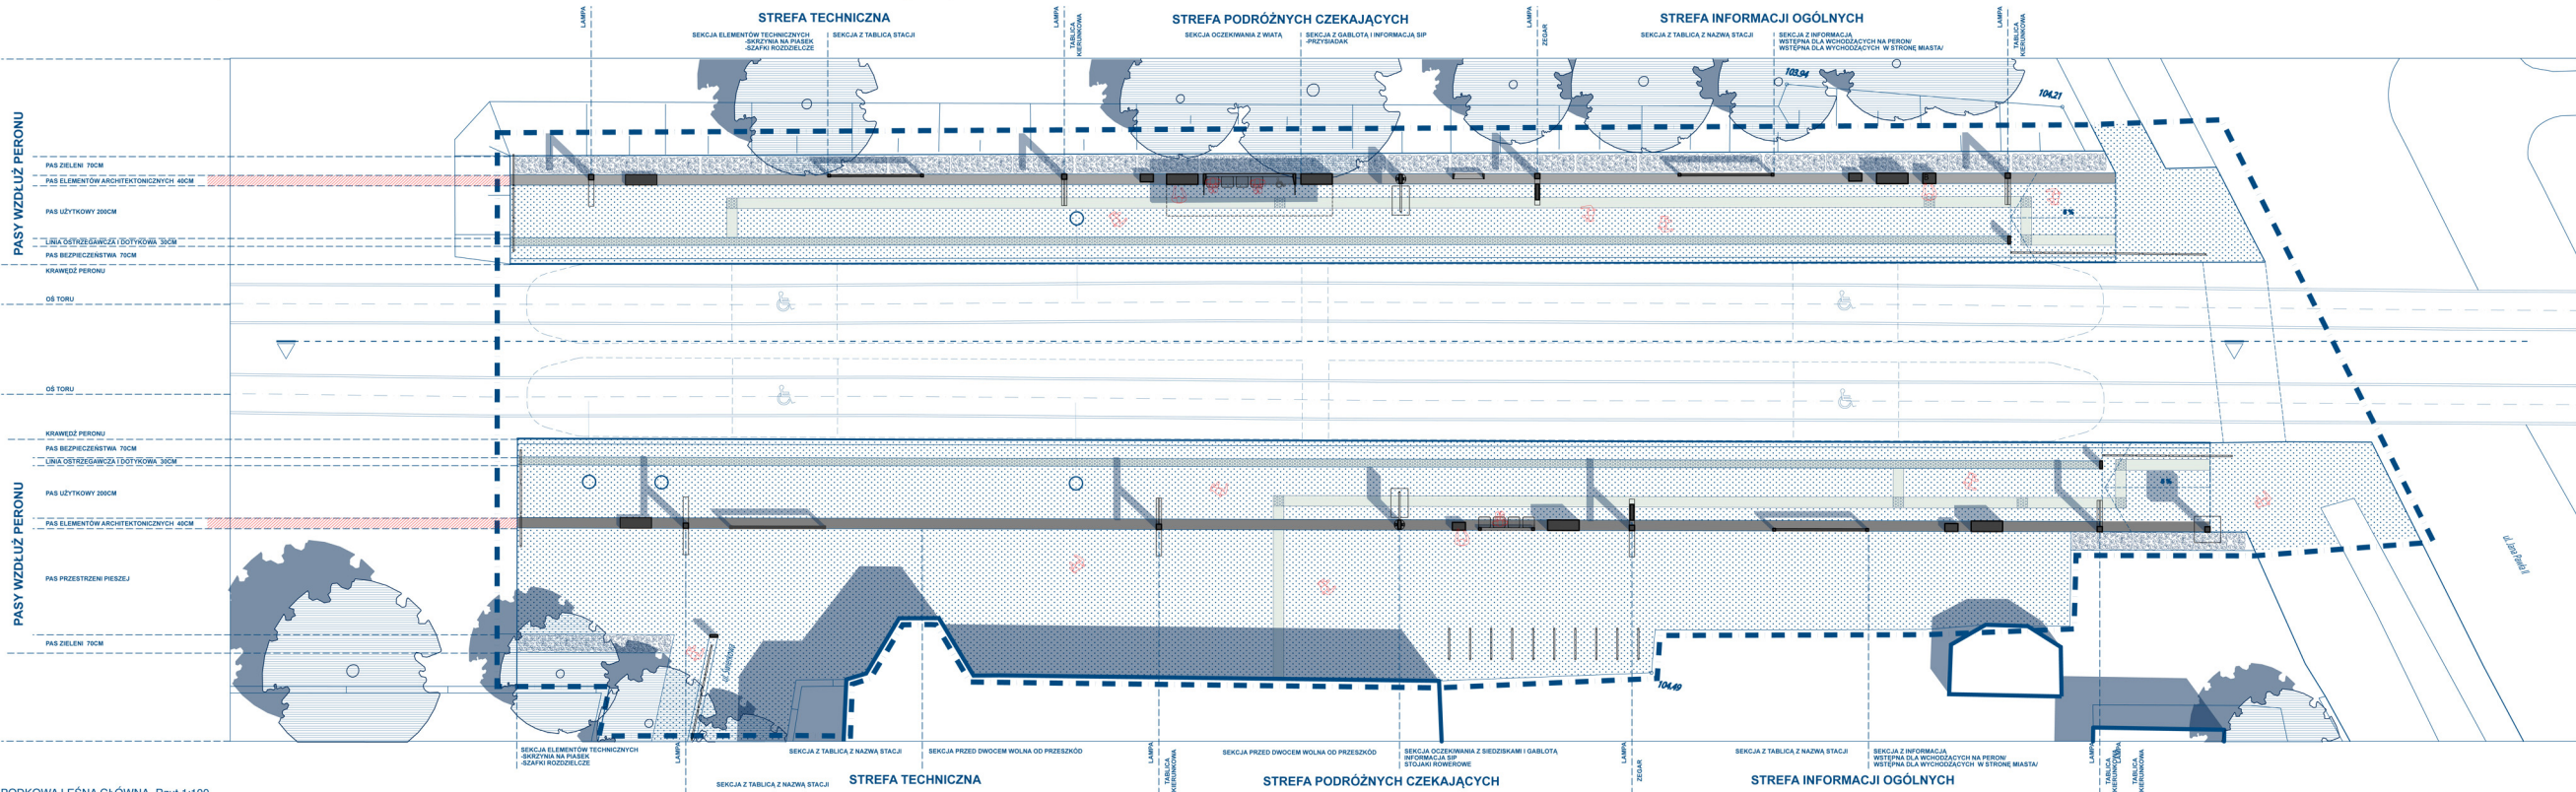

PODKOWA LEŚNA GŁÓWNA. Rzut 1:100

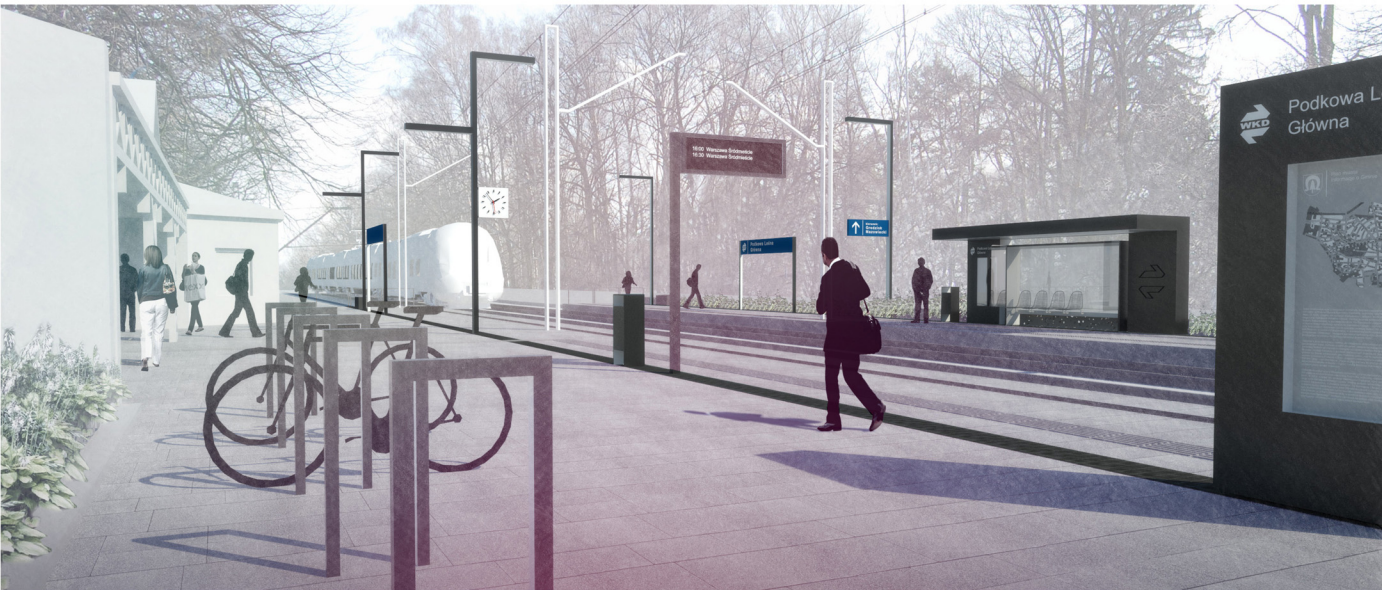

PODKOWA LEŚNA GŁÓWNA. Widok peronu.

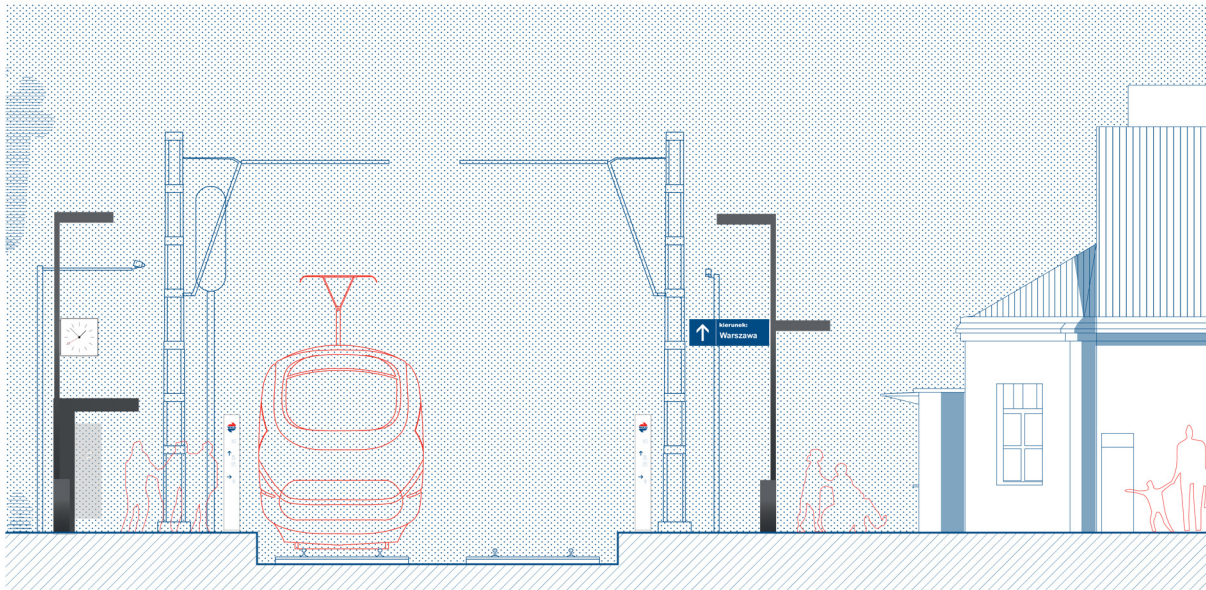

PODKOWA LEŚNA GŁÓWNA. Przekrój poprzeczny 1:50